



PROGRAMMA DI RIQUALIFICAZIONE URBANA
Comparto comprendente il Pastificio Ghigi
LR 19/98

PIANO URBANISTICO ATTUATIVO

Integrazione richiesta con prot. 14735 riferita
a Variante al PUA approvato nel 2003

(accordo di programma PRU Ghigi approvato con decreto del
presidente della Provincia di Rimini 14.07.2003 n. 28)

tavola
A4.9

titolo
STATO DI FATTO:
PASTIFICIO, MULINO e SCUOLA ELEMENTARE,
PIANTA LIVELLO 7
scala
1:200



COMMITENTE **RINNOVAMENTO GHIGI s.r.l.**

via F. Olivucci, 7 - 47100 Forlì (FC)
C.F. e P.IVA 02710820404
Reg. Impr. Forlì-Cesena n.2024/2000
REA n.286102


PROGETTISTA ARCHITETTONICO **Arch. ORESTE DIVERSI**

Piazzale Leonardo da Vinci 1 - 40026 Imola (BO)
TEL. 0542/22497 - FAX. 0542/610366
C.F. DVR RST 54H29 CD65H - P.IVA 02652770401
architetto@orestediversi.it - www.orestediversi.it

EMISSIONE:140112 NOME FILE: 037 Im PUA 090112 .pin



A

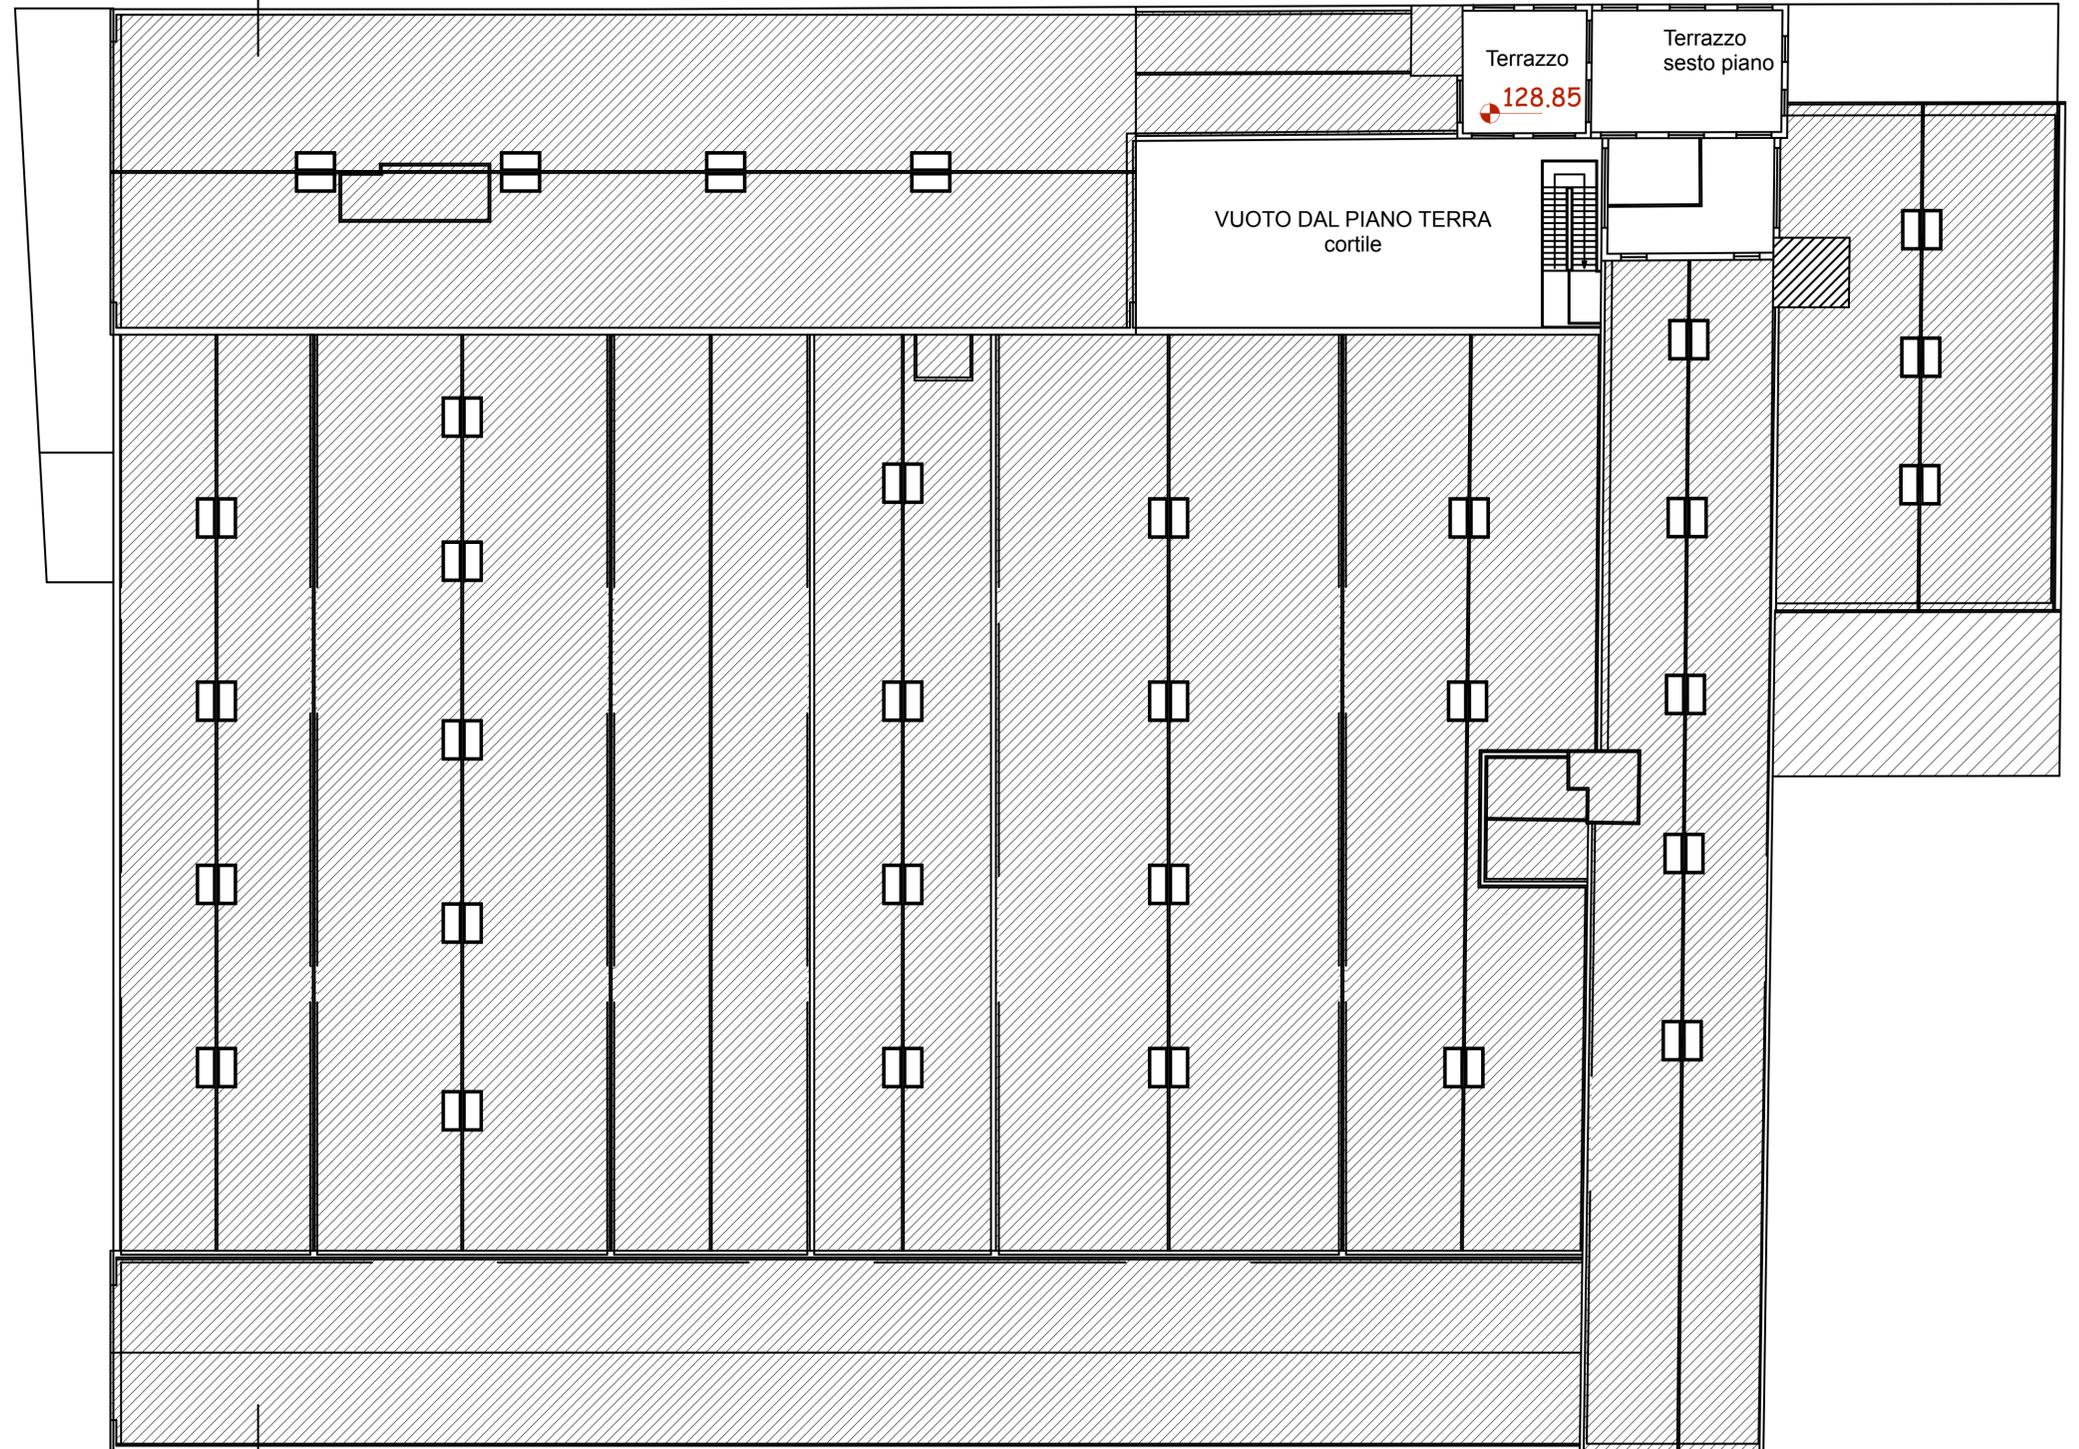

A