PROGRAMMA DI RIQUALIFICAZIONE URBANA
Comparto comprendente il Pastificio Ghigi
LR 19/98

PIANO URBANISTICO ATTUATIVO

Integrazione richiesta con prot. 14735 riferito a Variante al PSA approvato nel 2003
(iscritto di programma PRU Ghigi approvato con decreto del presidente della Provincia di Rimini 14.07.2003 n. 28

tavola A5

Titolo
STATO DI FATTO:
PROFILI E SEZIONI
scala
1:200

COMMITTENTE: RINNOVAMENTO GHIGI s.r.l.
via F. Olivucci, 7 - 47100 Forlì (FC)
C.F. e P.IVA 02770820404
Reg. Imp. Forlì-Cesena n.203423000
REA n.384-192

PROGETTISTA ARCHITETTONICO: ARCH. ORESTE DIVERSI
Piazzale Leonardo da Vinci 1 - 47838 Imola (RC)
tel. 0542/22491 - fax. 0542/641064
C.F. DVR RST 54C29 C526H - P.IVA 02423770401
dwnfabrica@dwnfabrica.it - www.dwnfabrica.it

DISEGNO ORIGINALE: RGB 192 / 78 CIANFRO 0077 pm

SEZIONE B B

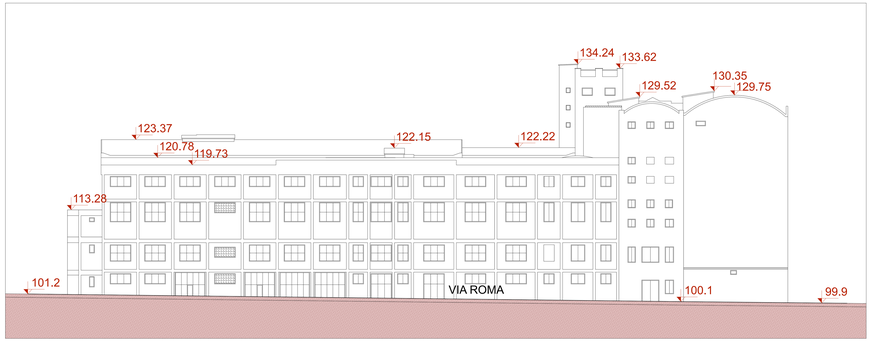

SEZIONE C C

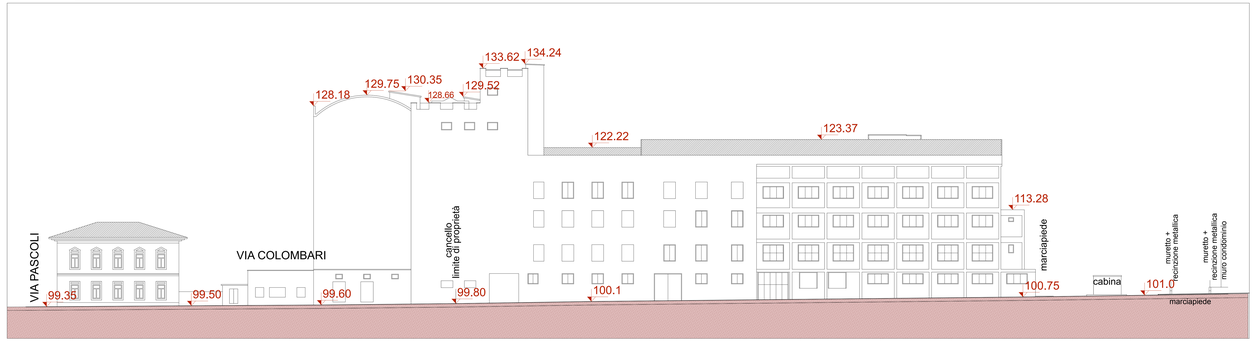

PROSPETTO SUD - EST

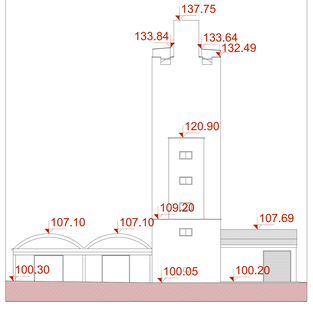

PROSPETTO NORD - OVEST

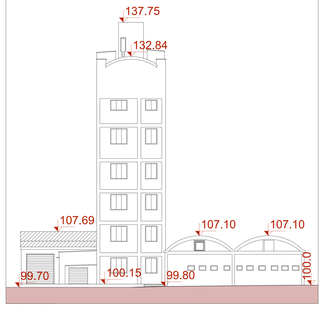

PROSPETTO NORD - EST

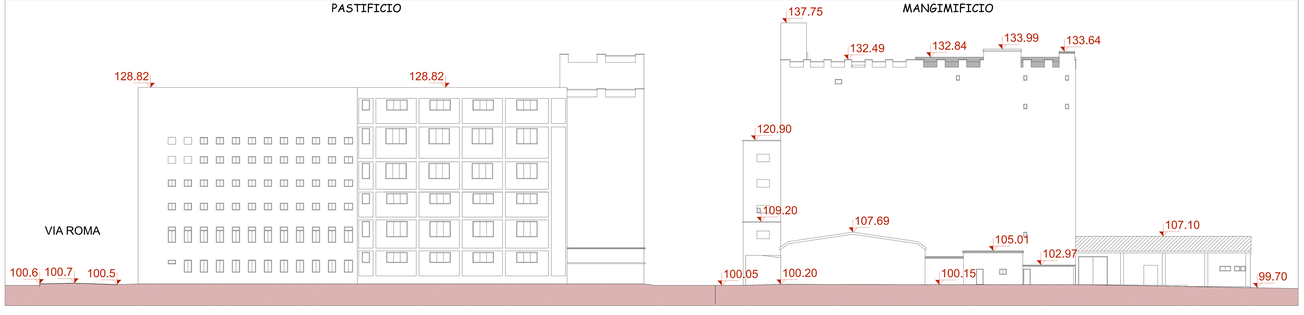

SEZIONE F F

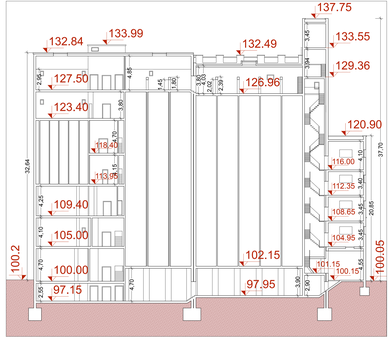

SEZIONE D D

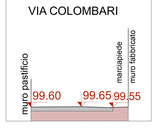

SEZIONE E E

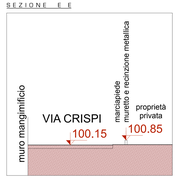
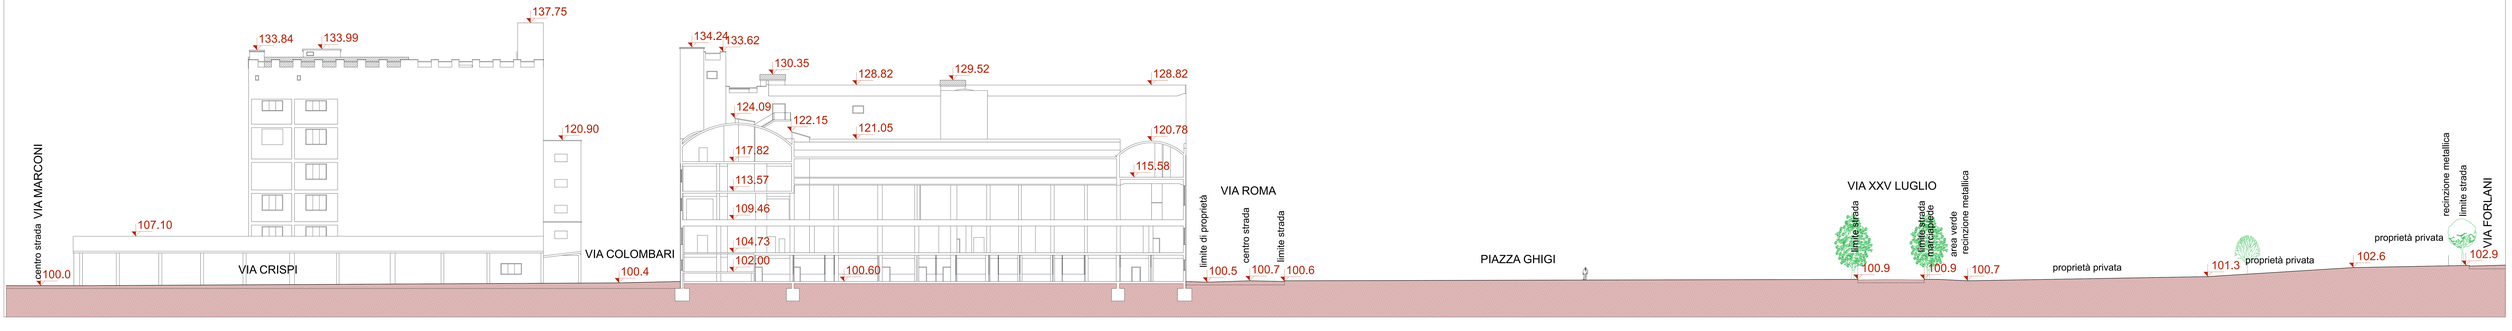
SEZIONE A A