


**PROGRAMMA DI RIQUALIFICAZIONE URBANA**  
 Comparto comprendente il Pastificio Ghigi  
 (articolazione della LR 5/09)

**PIANO URBANISTICO ATTUATIVO**  
 (secondo il programma PUG approvato con decreto del Presidente della Provincia di Bologna n. 18/07/2010 e (2a succursione attu integrativa)  
 Adeguamento tecnico in recepimento di quanto contenuto nella Delibera Consiliare n. 41 del 23/05/2013

**Tavola**  
**B3.5**  
**SCHEMA DELLA RETE DEL GAS**  
 scala 1:500

**COMPARTI**  
 RINNOVAMENTO GHIGI s.r.l.  
 Via dei Morciano 1 - 47022 Furlì (FC)  
 C.F. e P. IVA 02704260404  
 Reg. Imp. Imp. Com. n. 0264/0000  
 REA n. 284302

**PROGETTISTA ARCHITETTONICO**  
 Arch. ORESTE DIVERSI  
 Piazza Leonardo da Vinci 1 - 40128 Sesto (BO)  
 TEL. 0542/21941 - FAX 0542/103364  
 C.F. 03481811049 (0494) - P. IVA 03481770492  
 orested@restediv.com - www.restediv.com

**TECNICO COMPARTI**  
 Ing. ENNIO MENOTTI  
 Soc. Coop. 311000111 - Tel. 0542/32222 - 0542/32222 (BO)  
 TEL. 0542/303411 - FAX 0542/182392  
 P. IVA 07784040404  
 ingmenotti@studiom.com - www.studioem.com  
 HOME FILE: 031/194/300013.pn


EMISSIONE - 14/06/2013

**LEGENDA GENERALE**  
 - - - PERIMETRO PUA  
 - - - PERIMETRO PROPRIETA' SOC. RINNOVAMENTO GHIGI

**LEGENDA RETE GAS**

- ▲ RIDUZIONE IMPIANTI DERIVAZIONE UTENZA CIVILE
- ◇ RIDUZIONE INTERMEDIA DI RETE
- VALVOLA A FARFALLA IN POZZETTO
- VALVOLA DI PRESA
- RETE GAS BP
- RETE GAS MP
- - - NUOVA RETE GAS BP
- - - RETE DA DISMETTERE
- ALLACCIAMENTO PALAZZINA "A" 350 KW ESCLUSO APPARTAMENTI
- ALLACCIAMENTO PALAZZINA "B" 400 KW ESCLUSO APPARTAMENTI

PLANIMETRIA PIANO TERRA

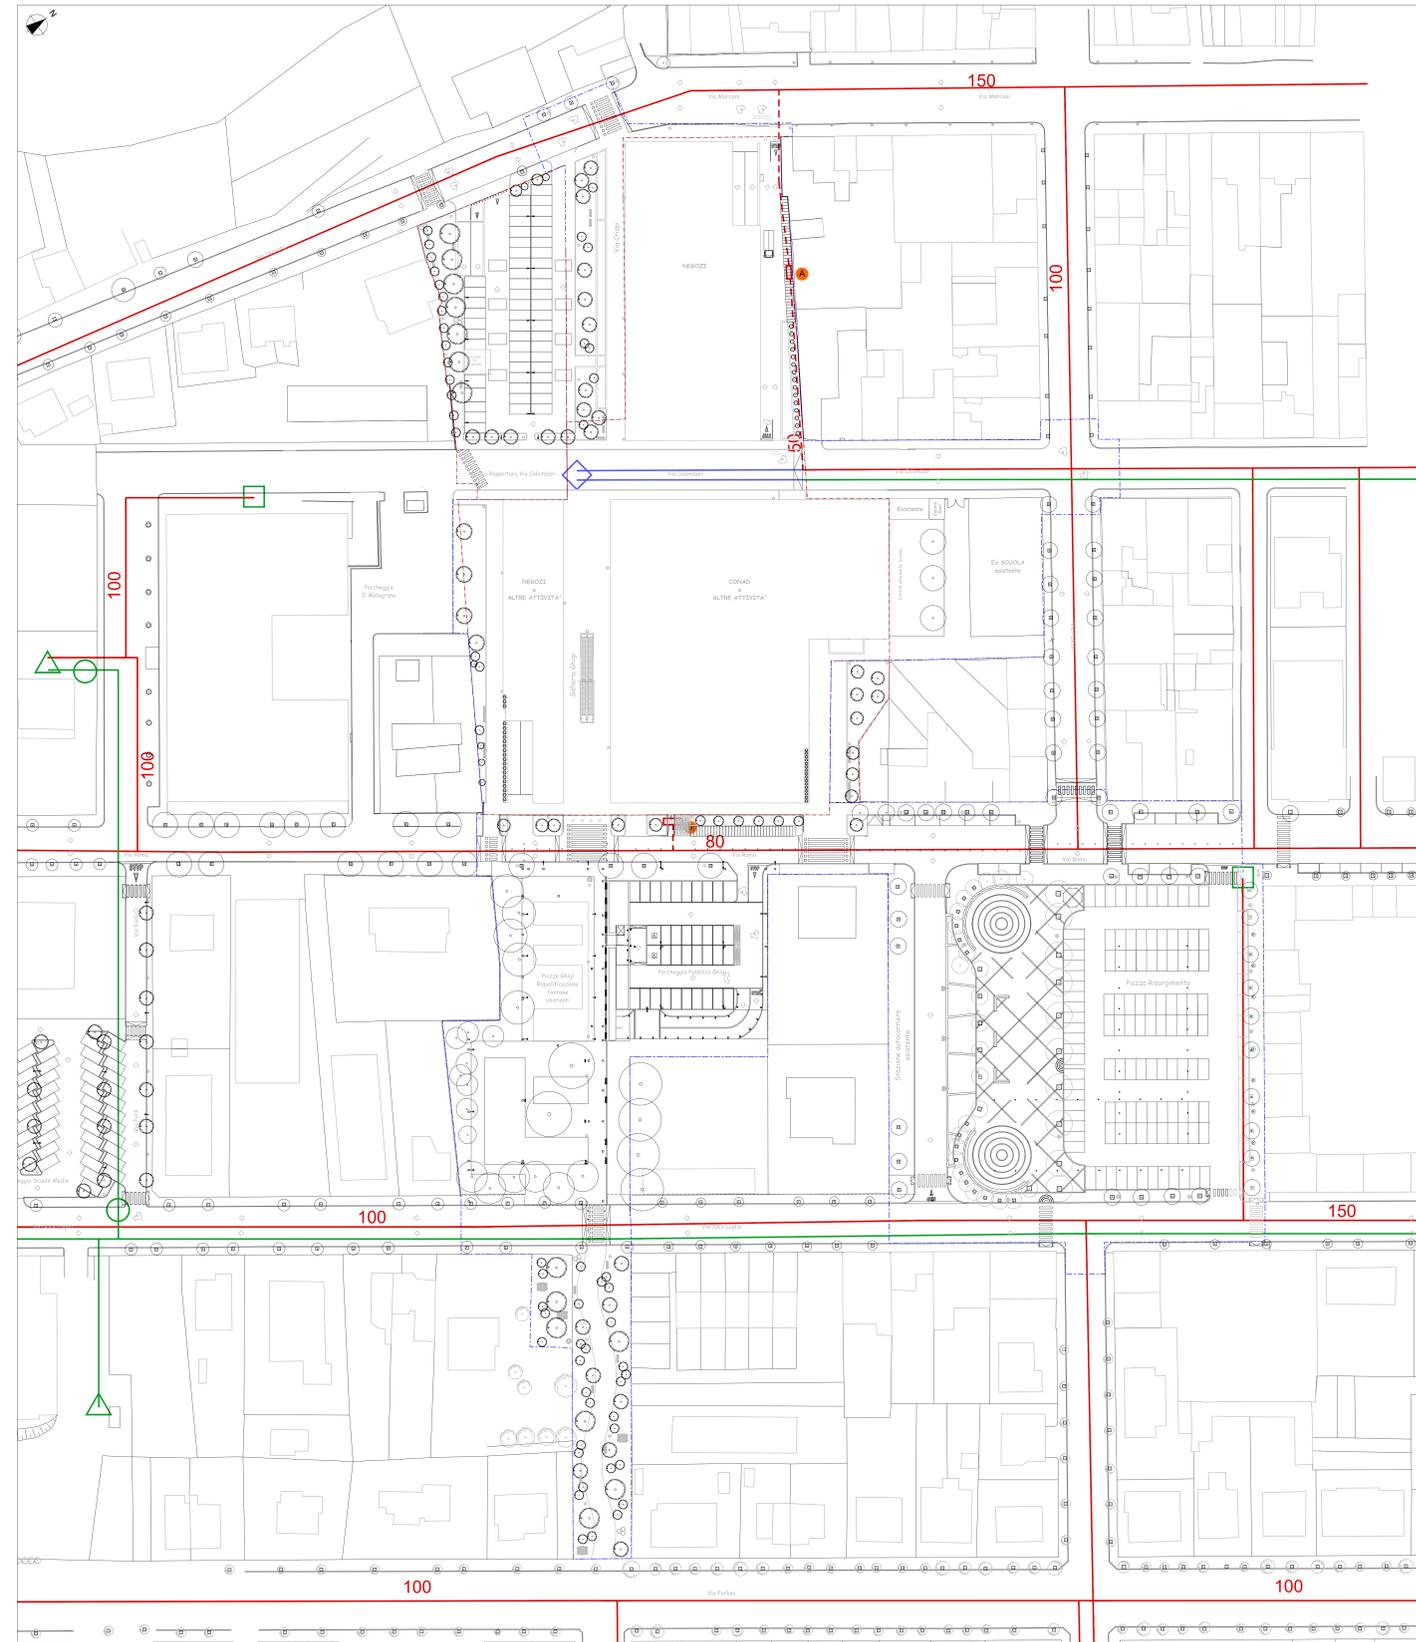

**EDISON**  
 Edison DG Spa  
 Società a partecipazione paritetica  
 Via Po, 20 - 40139 Bologna (BO)  
 Tel. 051/264444

Scala 1:1000  
 Data Agosto 2011  
 Ds. geom. Lucio Riondato  
 Rif. Cart. 42/8101.dgn  
 Agg. 2/7/12/2010  
 01  
 Rif. COG-026165.dgn


**COMUNE DI MORCIANO DI ROMAGNA**  
 ESTENSIONE RETE GAS METANO  
 A SERVIZIO DELLA RIQUALIFICAZIONE  
 URBANA DENOMINATA "RINNOVAMENTO GHIGI"

**EDISON D.G. S.p.a**  
 Resp. Progettazione  
 (Geom. Davide Scandrate)

**LEGENDA**

- Rete metano a b.p. esistente
- Rete metano a m.p. esistente
- Rete metano esistente da porre fuori servizio
- - - Rete metano a b.p. in progetto
- - - Rete metano a m.p. in progetto
- Ambito di intervento lottizzazione

I PERCORSI RAPPRESENTATI SONO PURAMENTE INDICATIVI.  
 L'ESATTA INDIVIDUAZIONE DELLE CONDIZIONI ESISTENTI, QUALORA  
 NECESSARIO, DOVRÀ ESSERE FORMALMENTE RICHIESTA A  
 COGESTA SOCIETÀ.

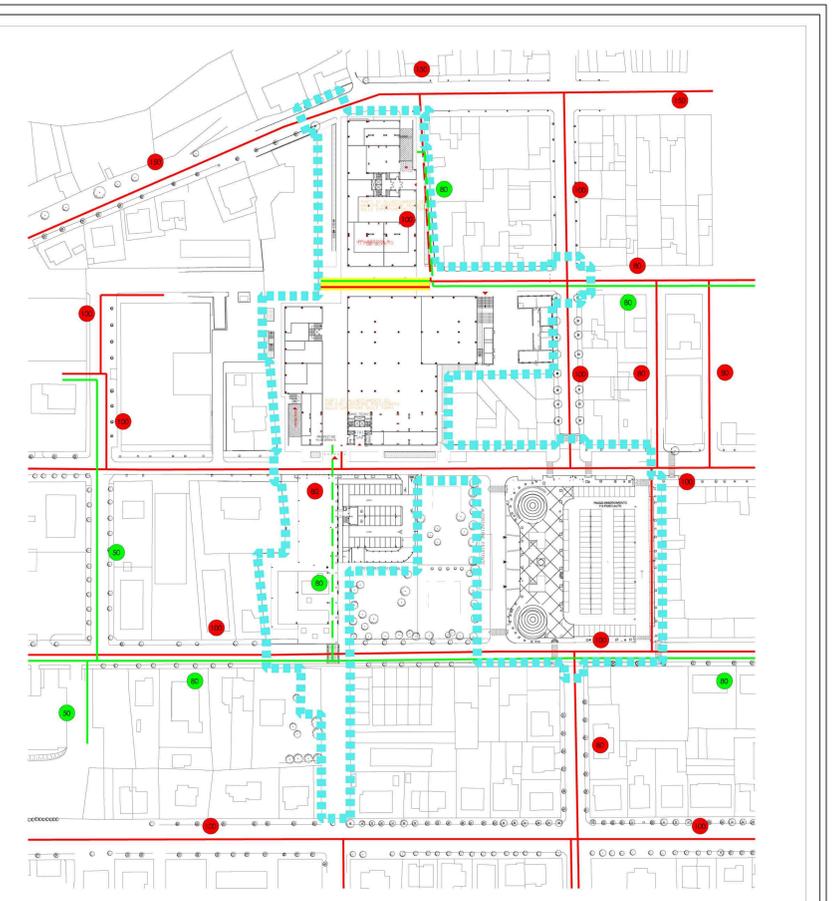

...PLANIMETRIA PER PREVENTIVO.dgn 03/08/2011 9.24.55