


PROGRAMMA DI RIQUALIFICAZIONE URBANA
 Comparto comprendente il Pastificio Ghigi
 applicazione della LR 19/98

PIANO URBANISTICO ATTUATIVO
 (secondo il programma PRU Ghigi approvato con decreto del Presidente della Provincia di Rimini 18.07.2013 n. 281 e successive otto integrazioni)
 Adeguamento tecnico in recepimento di quanto contenuto nella Delibera Consiliare n. 41 del 23/05/2013

tavola **B3.8** titolo **SCHEMA DELLE PAVIMENTAZIONI**
 scala **1:500**

COMMITTENTE **RINNOVAMENTO GHIGI s.r.l.**
 Via dei Marconi 3 - 47020 Forlì (FC)
 C.F. n. 01761020404
 Reg. Imp. Forlì-Cesena n. 024/2000
 REA n. 296502

PROGETTISTA ARCHITETTONICO **Arch. ORESTE DIVERSI**
 Piazza Leonardo da Vinci 1 - 40026 Imola (BO)
 Tel. 0542/22497 - Fax 0542/320366
 C.F. 0347845102004 - P.IVA 02652770402
 architetto@orestediversi.it - www.orestediversi.it

EMISSIONE: 14/06/2013 **NUMERO FILE: 007_VPLA_300513.pln**


LEGENDA GENERALE

- PERIMETRO PUA
- PERIMETRO PROPRIETA' SOC. RINNOVAMENTO GHIGI

LEGENDA PAVIMENTAZIONI DI PROGETTO


- Pavimentazione in asfalto fono assorbente e segnaletica orizzontale verniciata
- Pavimentazione materiale drenante con autobloccante con segnaletica orizzontale
- Pavimentazione in blocchetti/mattone di luserna o pesarese con segnaletica orizzontale in lastre e/o blocchetti di pietra colonata
- Segnaletica orizzontale per inizio/fine attraversamento ciclo pedonale rialzato

PLANIMETRIA PIANO TERRA

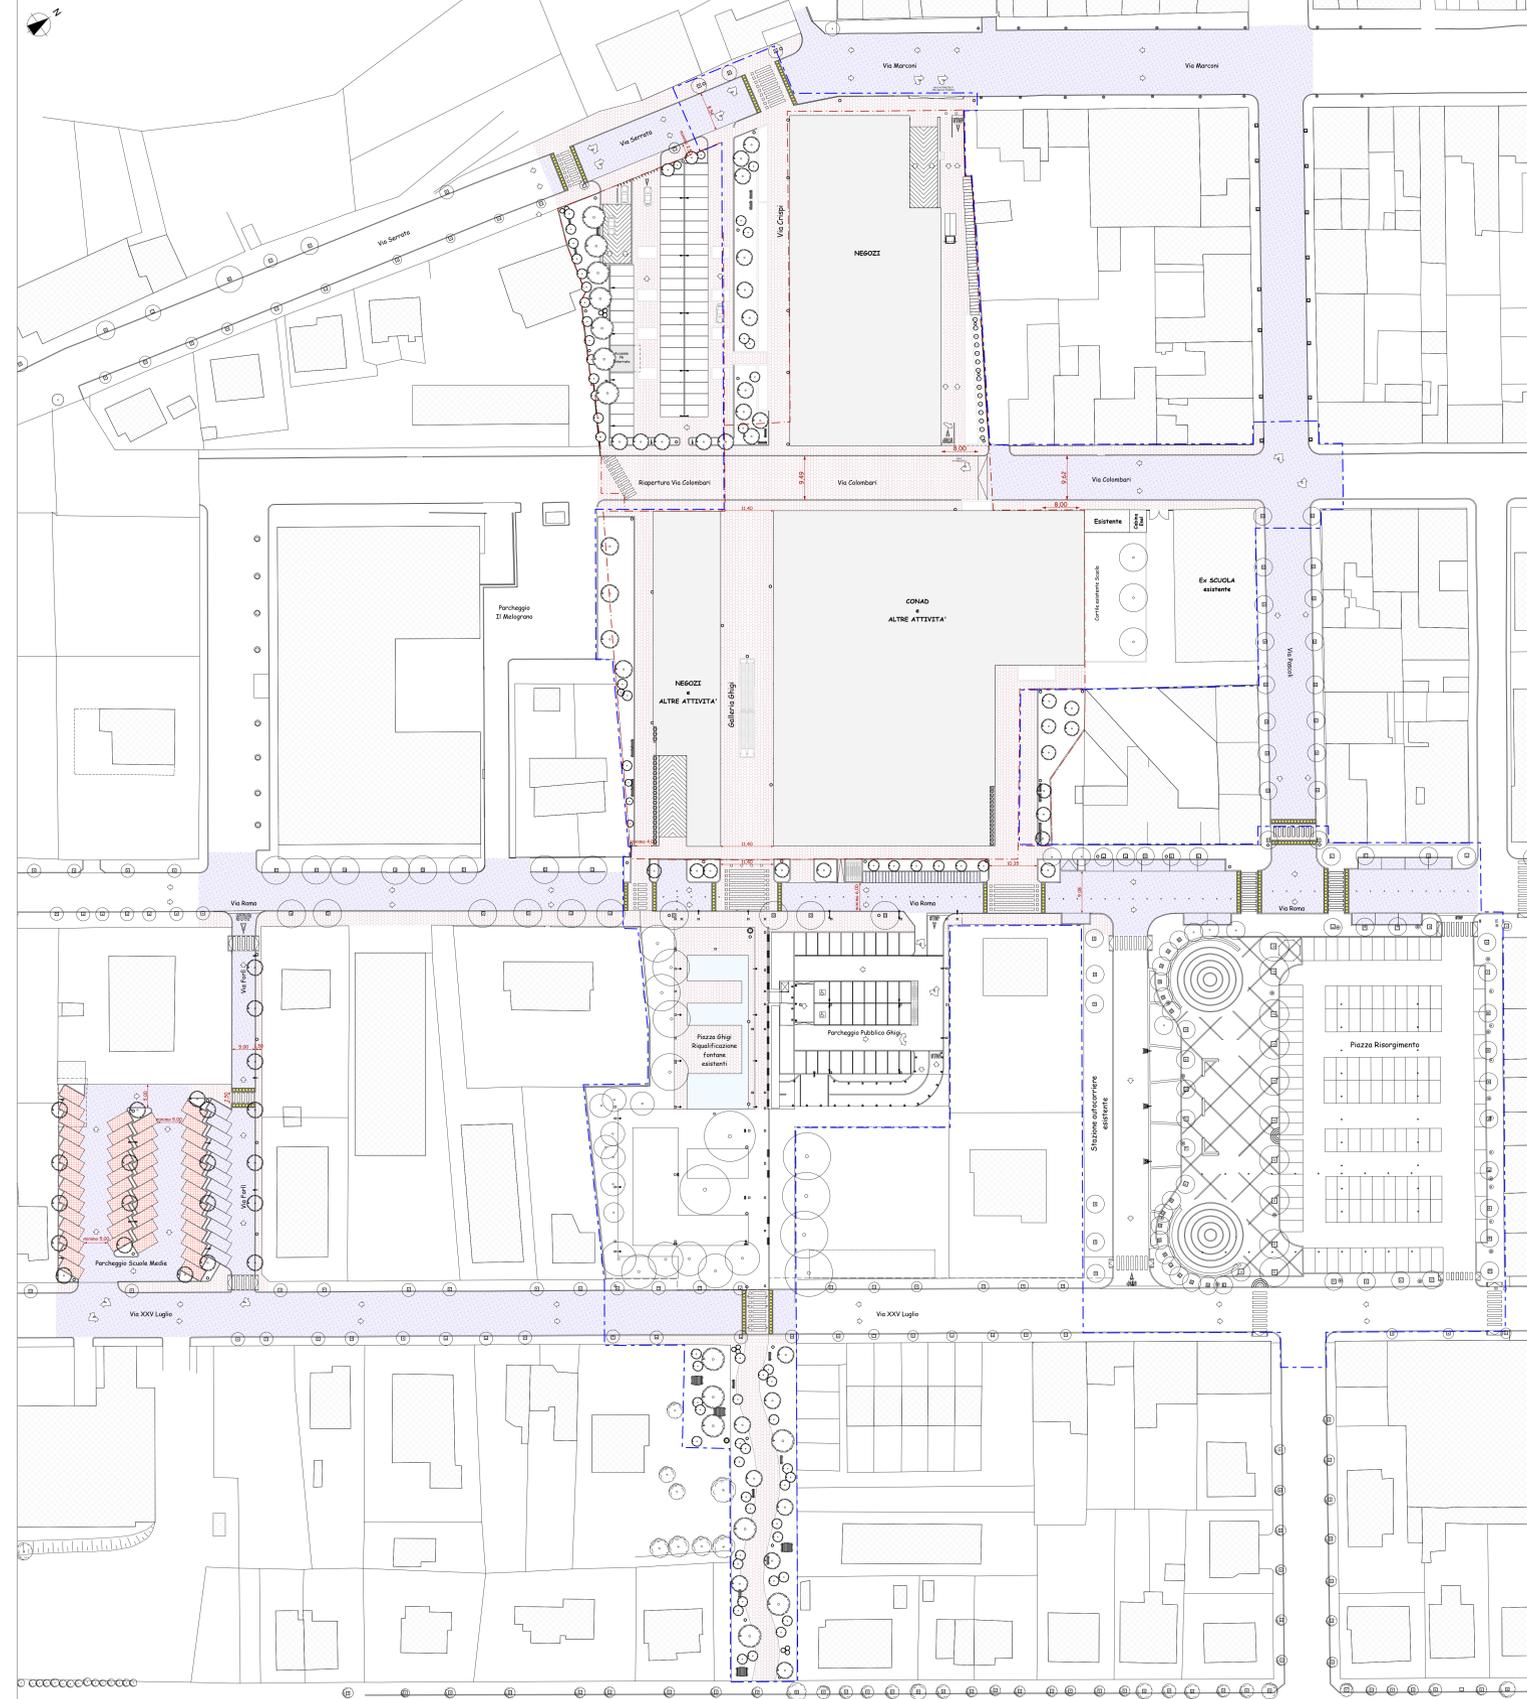

scala 1:500

PLANIMETRIA PIANO PRIMO

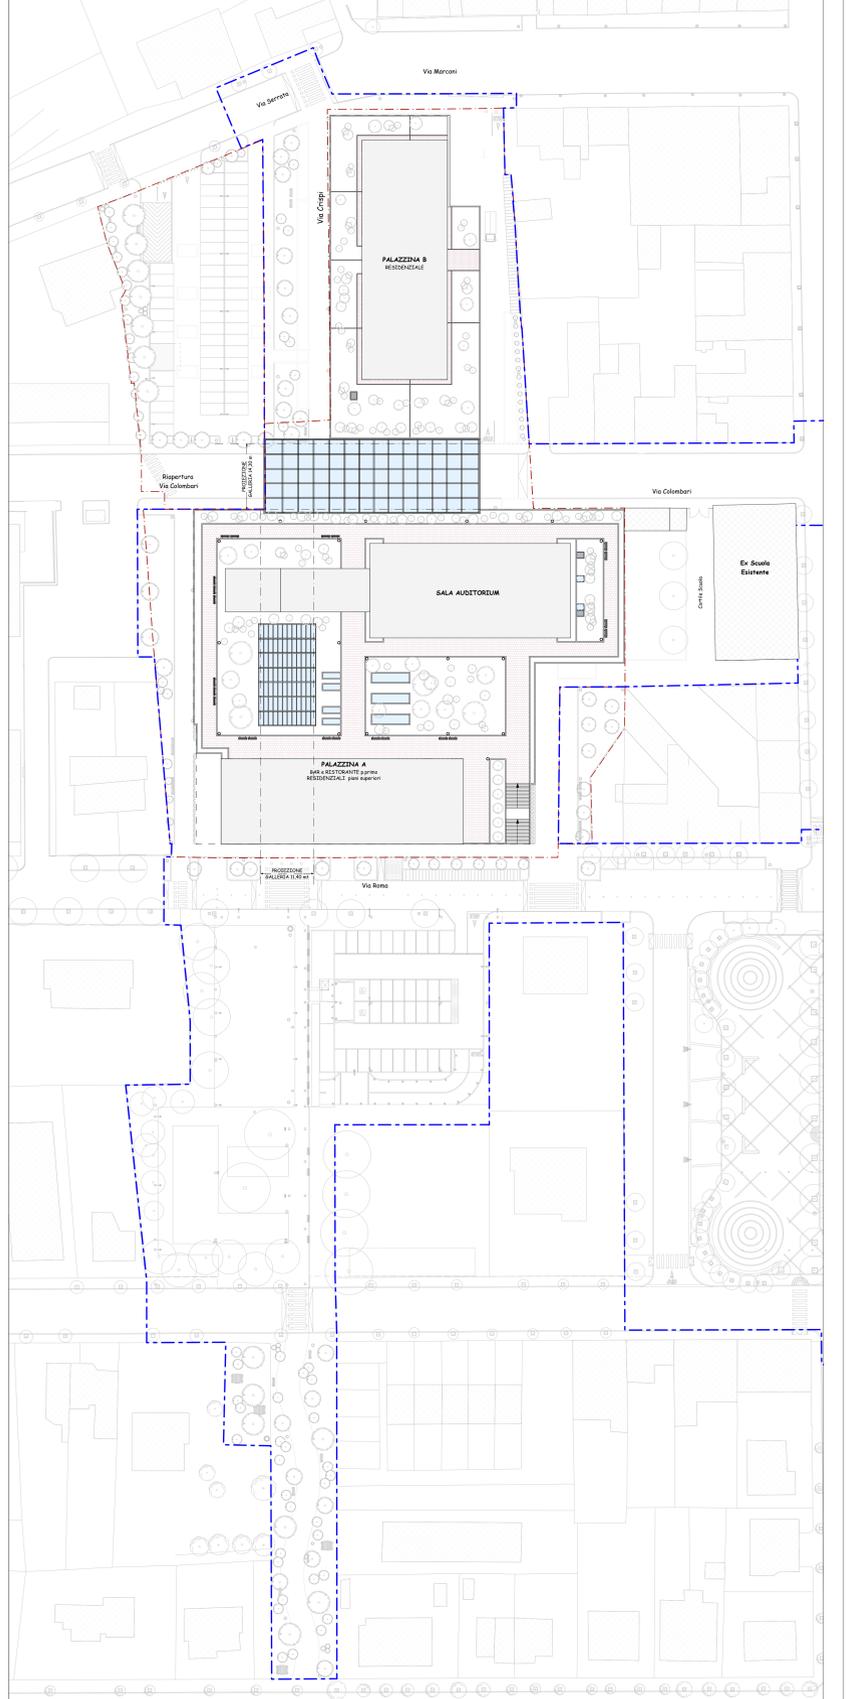

scala 1:500