


PROGRAMMA DI RIQUALIFICAZIONE URBANA
 Comparto comprendente il Pastificio Ghigi
 applicazione della LR 19/98

PIANO URBANISTICO ATTUATIVO
 (accordo di programma PRU Ghigi approvato con decreto del Presidente della Provincia di Rimini 14.07.2003 n. 28 e successivo atto integrativo)
Adeguamento tecnico in recepimento di quanto contenuto nella Delibera Consiliare n. 41 del 23/05/2013

tavola **B3.11**
 titolo **ISOLE ECOLOGICHE**
 scala **1:500**


COMMITTENTE **RINNOVAMENTO GHI GI s.r.l.**
 via dei Mercanti 3 - 47100 Forlì (FC)
 C.F. e P.IVA 02783820404
 Reg. Impr. Forlì-Cesena n.2024/2000
 REA n.286102

PROGETTISTA ARCHITETTONICO **Arch. ORESTE DIVERSI**
 Piazzale Leonardo da Vinci 1 - 40026 Imola (BO)
 TEL. 0542/22497 - FAX. 0542/610366
 C.F. DVR RST 94429 C065H - P.IVA 02652770401
 architetto@orestediversi.it - www.orestediversi.it

TECNICO COMPETENTE **Ing. ENNIO MENOTTI**
 Soc. Coop. STUDIO TI - Via Flaminia 138 - 47900 Rimini (RN)
 TEL. 0541/303611 - FAX. 0541/382292
 P.IVA 00798650404
 segreteria@studioti.com - www.studioti.com

EMISSIONE : 14/06/2013 **NOME FILE: 037_VPUA_300513.pln**

PLANIMETRIA PIANO TERRA

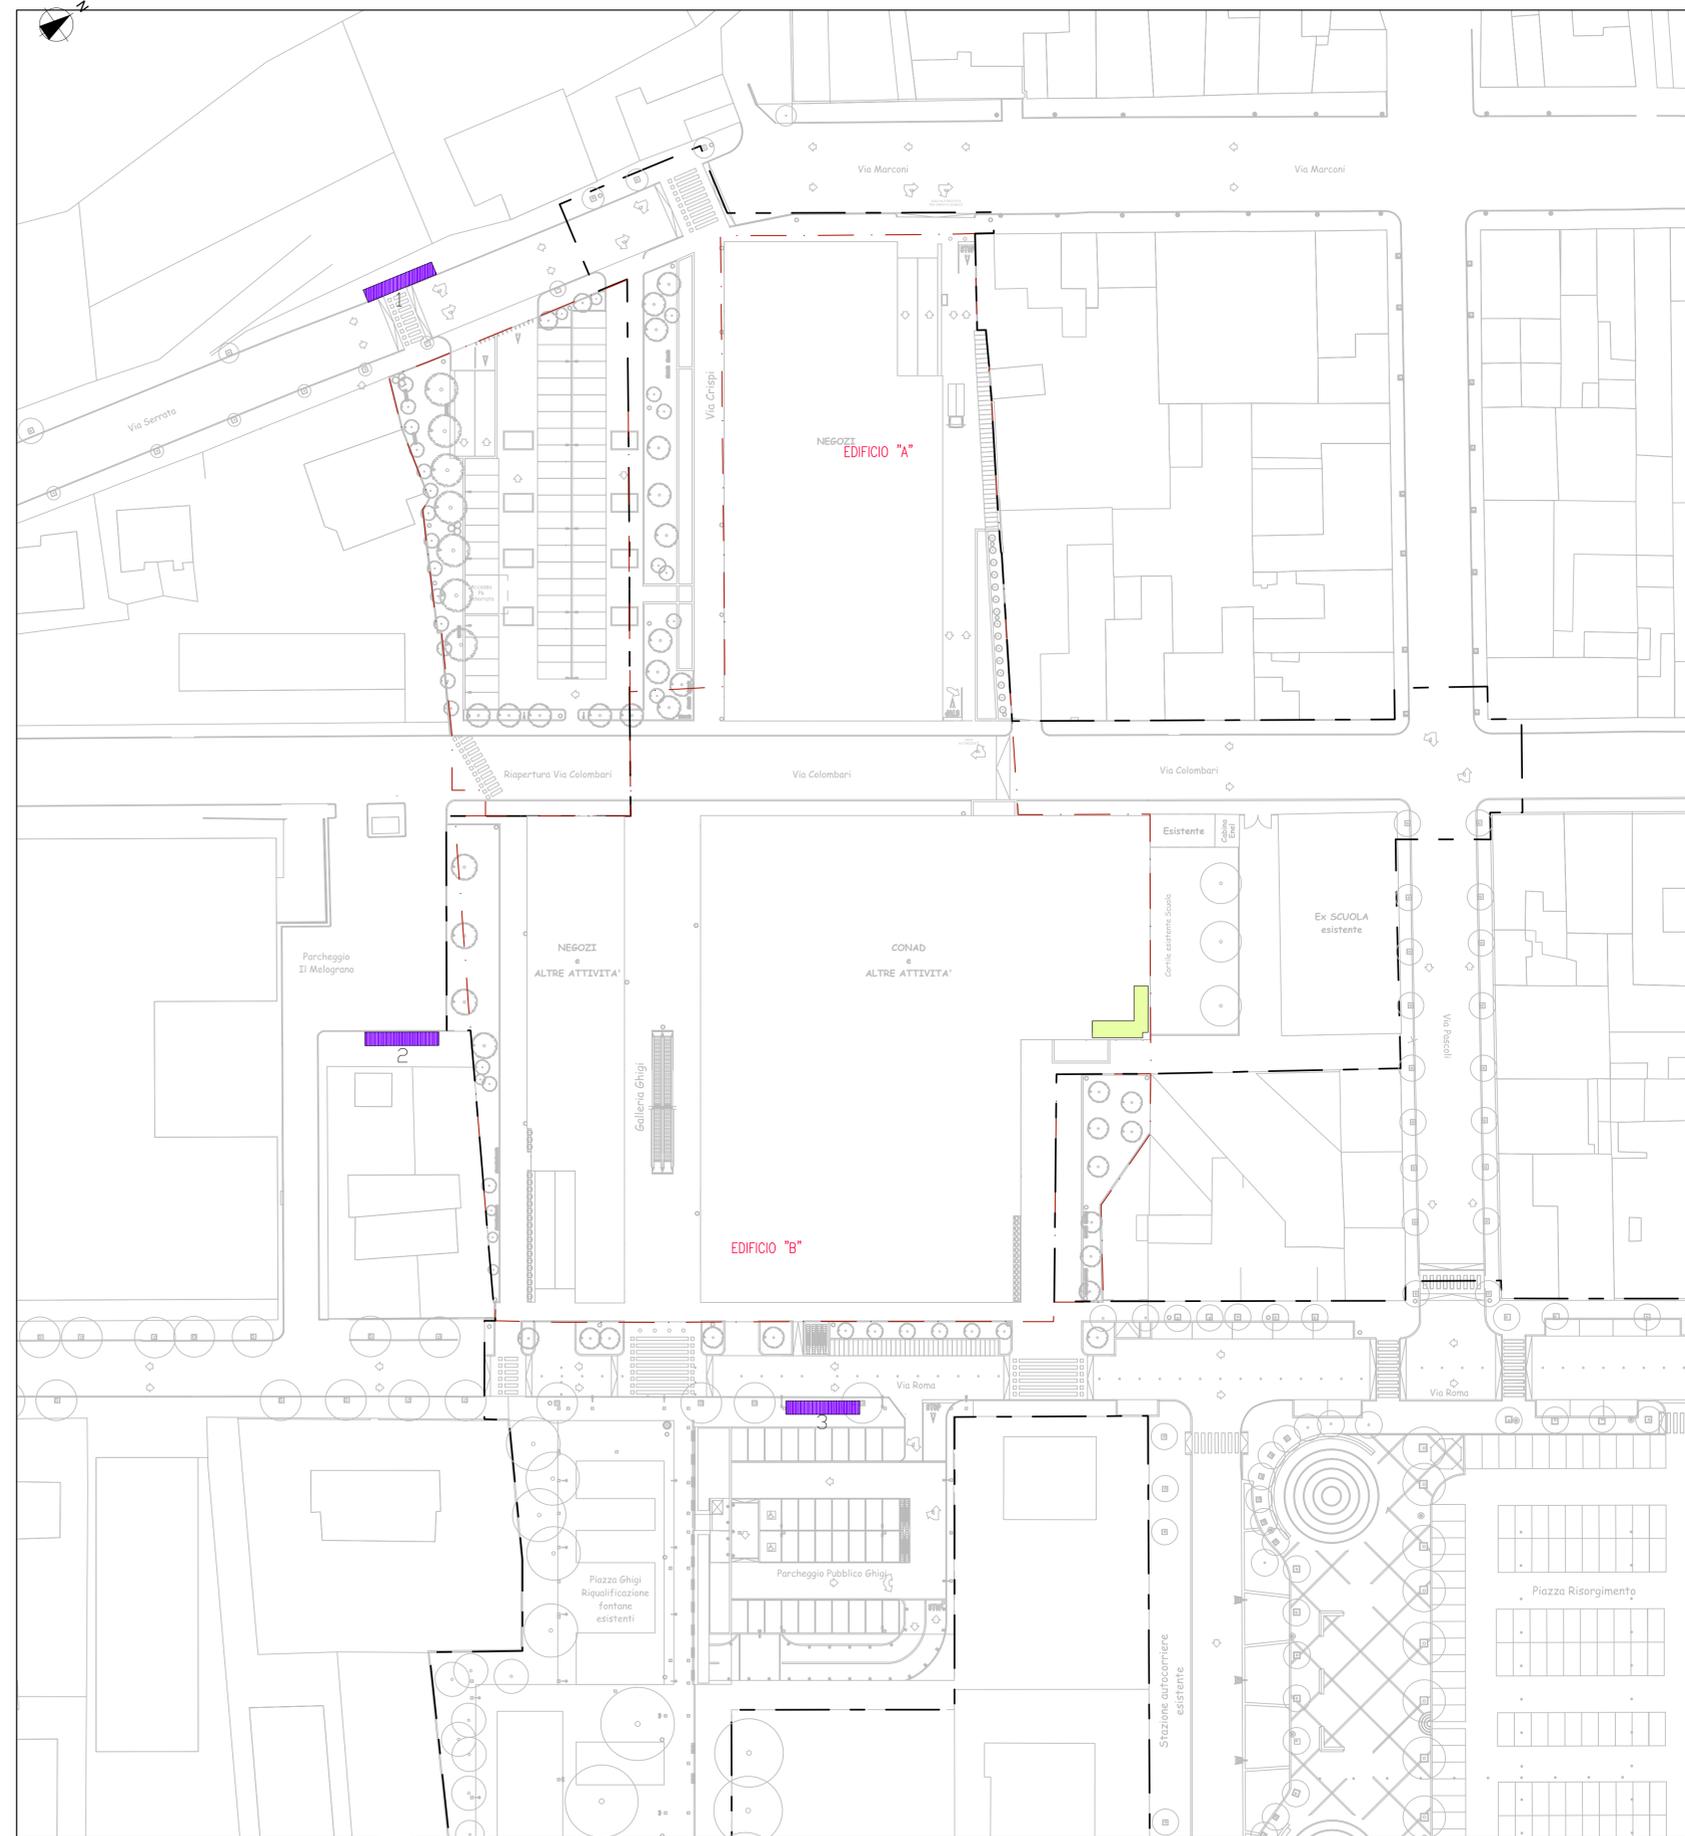

LEGENDA GENERALE

- PERIMETRO PUA
- - - PERIMETRO PROPRIETA' SOC. RINNOVAMENTO GHI GI

LEGENDA

- LIMITE D' INTERVENTO
- STALLI HERA ISOLA ECOLOGICA DIMENSIONI 2,00x11,00 mt N°
- COMPATTATORE DI CARTA PIU' CASSONETTI PER PLASTICA, VETRO E ORGANICO CONAD