


**PROGRAMMA DI RIQUALIFICAZIONE URBANA**  
 Comparto comprendente il Pastificio Ghigi  
 applicazione della LR 3/9/98

**PIANO URBANISTICO**  
**ATTUATIVO**  
 (secondo il programma RSU Ghigi approvato con decreto del Presidente della Provincia di Rimini 14.07.2003 n. 28 e successivo atto integrativo)  
**Adeguamento tecnico in recepimento di quanto contenuto nella Delibera Consiliare n. 41 del 23/05/2013**

tavola **B5**  
**INDICAZIONE DOTAZIONI STANDARD PUBBLICI**  
 scala 1:200, 1:500

COMMITTENTE **RINNOVAMENTO GHIGI s.r.l.**  
 via dei Mercanti 3 - 47020 Forlì (FC)  
 C.F. n. P13A 02770820464  
 Reg. Imp. Forlì-Gesina n. 0204/0300  
 S.E.A. n. 286102

PROGETTISTA ARCHITETTICO **Arch. ORESTE DIVERSTI**  
 Piazza Leonardo da Vinci 1 - 40026 Emilia (BO)  
 TEL. 0542/224971 - FAX 0542/633366  
 C.F. DVB 837 54629 02054 - P.IVA 02845770462  
 architetto@orestediversti.it - www.orestediversti.it

EMISSIONE: 14/06/2013      NOMI FILE: 007\_VUA\_300513.pln

**LEGENDA GENERALE**  
 PERIMETRO PUA  
 PERIMETRO PROPRIETA' SOC. RINNOVAMENTO GHIGI

**LEGENDA STANDARD A VERDE PUBBLICO DI PROGETTO**  
 Verde a standard pubblico di progetto

**LEGENDA SISTEMA DEI PARCHEGGI STANDARD PUBBLICO P1**  
 PARCHEGGI P1 - parcheggi pubblici di urbanizzazione primaria e secondaria  
 182 Parcheggi pubblici P1 di progetto necessari per soddisfare lo standard P1 (parcheggio pubblico)

**INDIVIDUAZIONE STANDARD PUBBLICI A VERDE E PARCHEGGIO PUBBLICO DI PROGETTO**


**PLANIMETRIA PIANO TERRA**



scala 1:500

**PIANTE DEI PIANI INTERRATI DEL PARCHEGGIO GHIGI - GIA' REALIZZATO - PRIMO INTERRATO**

scala 1:200

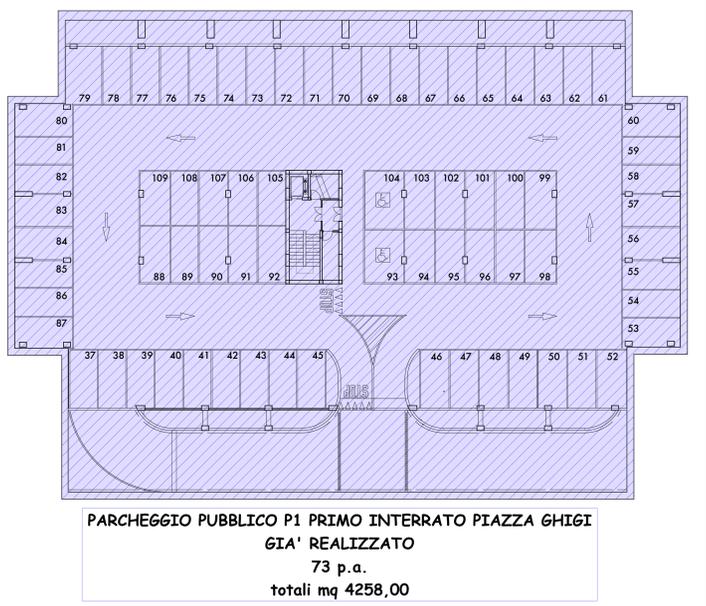

**SECONDO INTERRATO**

scala 1:200

