

Provincia di Rimini
PROGRAMMA DI RIQUALIFICAZIONE URBANA
 Comparto comprendente il Pastificio Ghigi
 applicazione della LR 19/98

PIANO URBANISTICO ATTUATIVO
 (secondo di programma PBU Ghigi approvato con decreto del Presidente della Provincia di Rimini 14/07/2003 n. 28 e successivo atto integrativo)
 Adeguamento tecnico in recepimento di quanto contenuto nella Delibera Consiglieri n. 50 del 18/07/2013

tavola
B5a
 titolo
AREE OGGETTO DI CESSIONE DI DIRITTI e SERVITU'
 scala
 1:500 : 1:1000

COMMITTENTE
RINNOVAMENTO GHIĞI s.r.l.
 via dei Mercanti 3 - 47026 Imola (BO)
 C.F. e P.IVA 02730820404
 Reg. Imp. Forlì-Cesena n.2024/2000
 REA n.286002

PROGETTISTA ARCHITETTONICO
Arch. ORESTE DIVERSI
 Piazzale Leonardo da Vinci 1 - 40126 Imola (BO)
 TEL. 0542/22497 - FAX 0542/640364
 C.F. DIV 837 54429 20654 - P.IVA 02652770401
 architetto@orestediversi.it - www.orestediversi.it

EMMISSIONE : 13/09/2013
 NOME FILE : 037_VPUA_30013_3.plt

LEGENDA GENERALE

— PERIMETRO PUA
 - - - PERIMETRO PROPRIETA' SOC. RINNOVAMENTO GHIĞI

LEGENDA DELLE CESSIONI DI DIRITTI


A, B m² **A, B2** : Aree oggetto di concessione onerosa da cielo a sottosuolo da Pubblico a Privato, piano terra con obbligo di uso pubblico perpetuo e manutenzione
B1 : Aree oggetto di concessione onerosa da cielo a sottosuolo da Pubblico a Privato

C m² **C1** : Area di proprietà privata con piano terra ad uso pubblico permanente e obbligo di manutenzione
C2, C3, C4 : Aree oggetto di cessione gratuita di proprietà da Privato a Pubblico del piano terra; sottosuolo di proprietà privata.
C5 : Area oggetto di cessione gratuita di proprietà da Privato a Pubblico del piano primo consistente in Auditorium e sue pertinenze; terra e sottosuolo di proprietà privata.


D m² Proprietà privata ad uso pubblico - gratuito

E m² Aree oggetto di cessione gratuita di proprietà da Privato a Pubblico da cielo a sottosuolo

PIANO INTERRATO

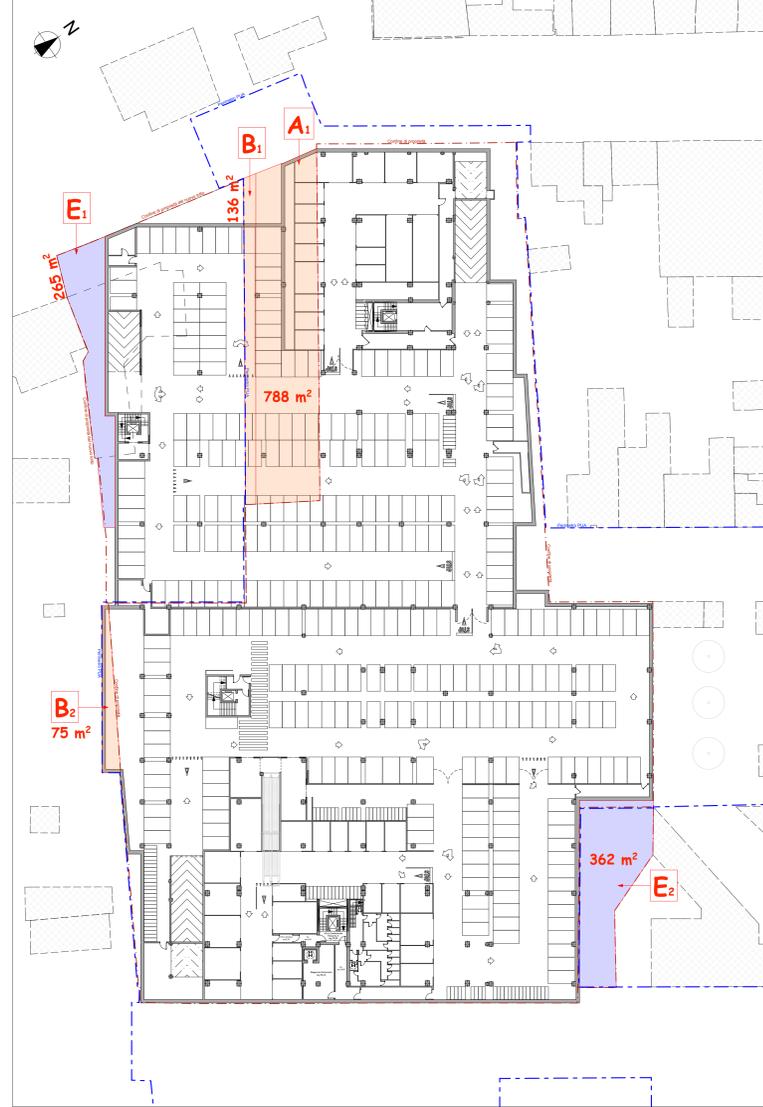

PIANO TERRA

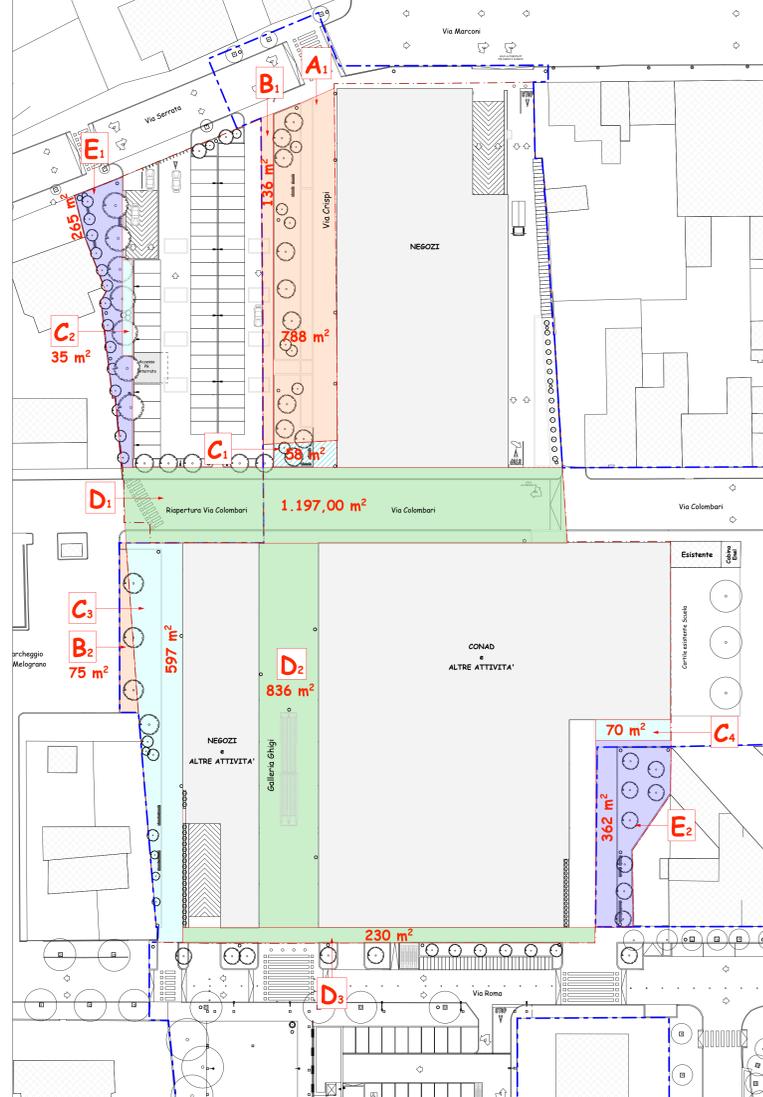

INDIVIDUAZIONE DEI FRUSTOLI OGGETTO DI CESSIONE DI DIRITTI
 FOGLIO 7
 scala 1:1000

