



Comune di Marziano di Romagna

## PROGRAMMA DI RIQUALIFICAZIONE URBANA

Comparto comprendente il Pastificio Ghigi

applicazione della LR 19/98

# PIANO URBANISTICO ATTUATIVO

(accordo di programma PRU Ghigi approvato con decreto del Presidente  
della Provincia di Rimini 14.07.2003 n. 28 e successivo atto integrativo)

**Adeguamento tecnico in recepimento di quanto contenuto  
nella Delibera Consiliare n. 41 del 23/05/2013**

tavola

**B2.2**

titolo

**SCHEMI PROSPETTICI**



COMMITTENTE

**RINNOVAMENTO GHIGI s.r.l.**

via dei Mercanti 3 - 47100 Forlì (FC)  
C.F. e P.IVA 02710820404  
Reg. Impr. Forlì-Cesena n.2024/2000  
REA n.286102

PROGETTISTA ARCHITETTONICO

**Arch. ORESTE DIVERSI**


Piazzale Leonardo da Vinci 1 - 40026 Imola (BO)  
TEL. 0542/22497 - FAX. 0542/610366  
C.F. DVR RST 54H29 C065H - P.IVA 02652770401  
architetto@orestediversi.it - www.orestediversi.it


**EMISSIONE : 14/06/2013**

**NOME FILE: 037 VPUA 300513.pln**

## Palazzina A




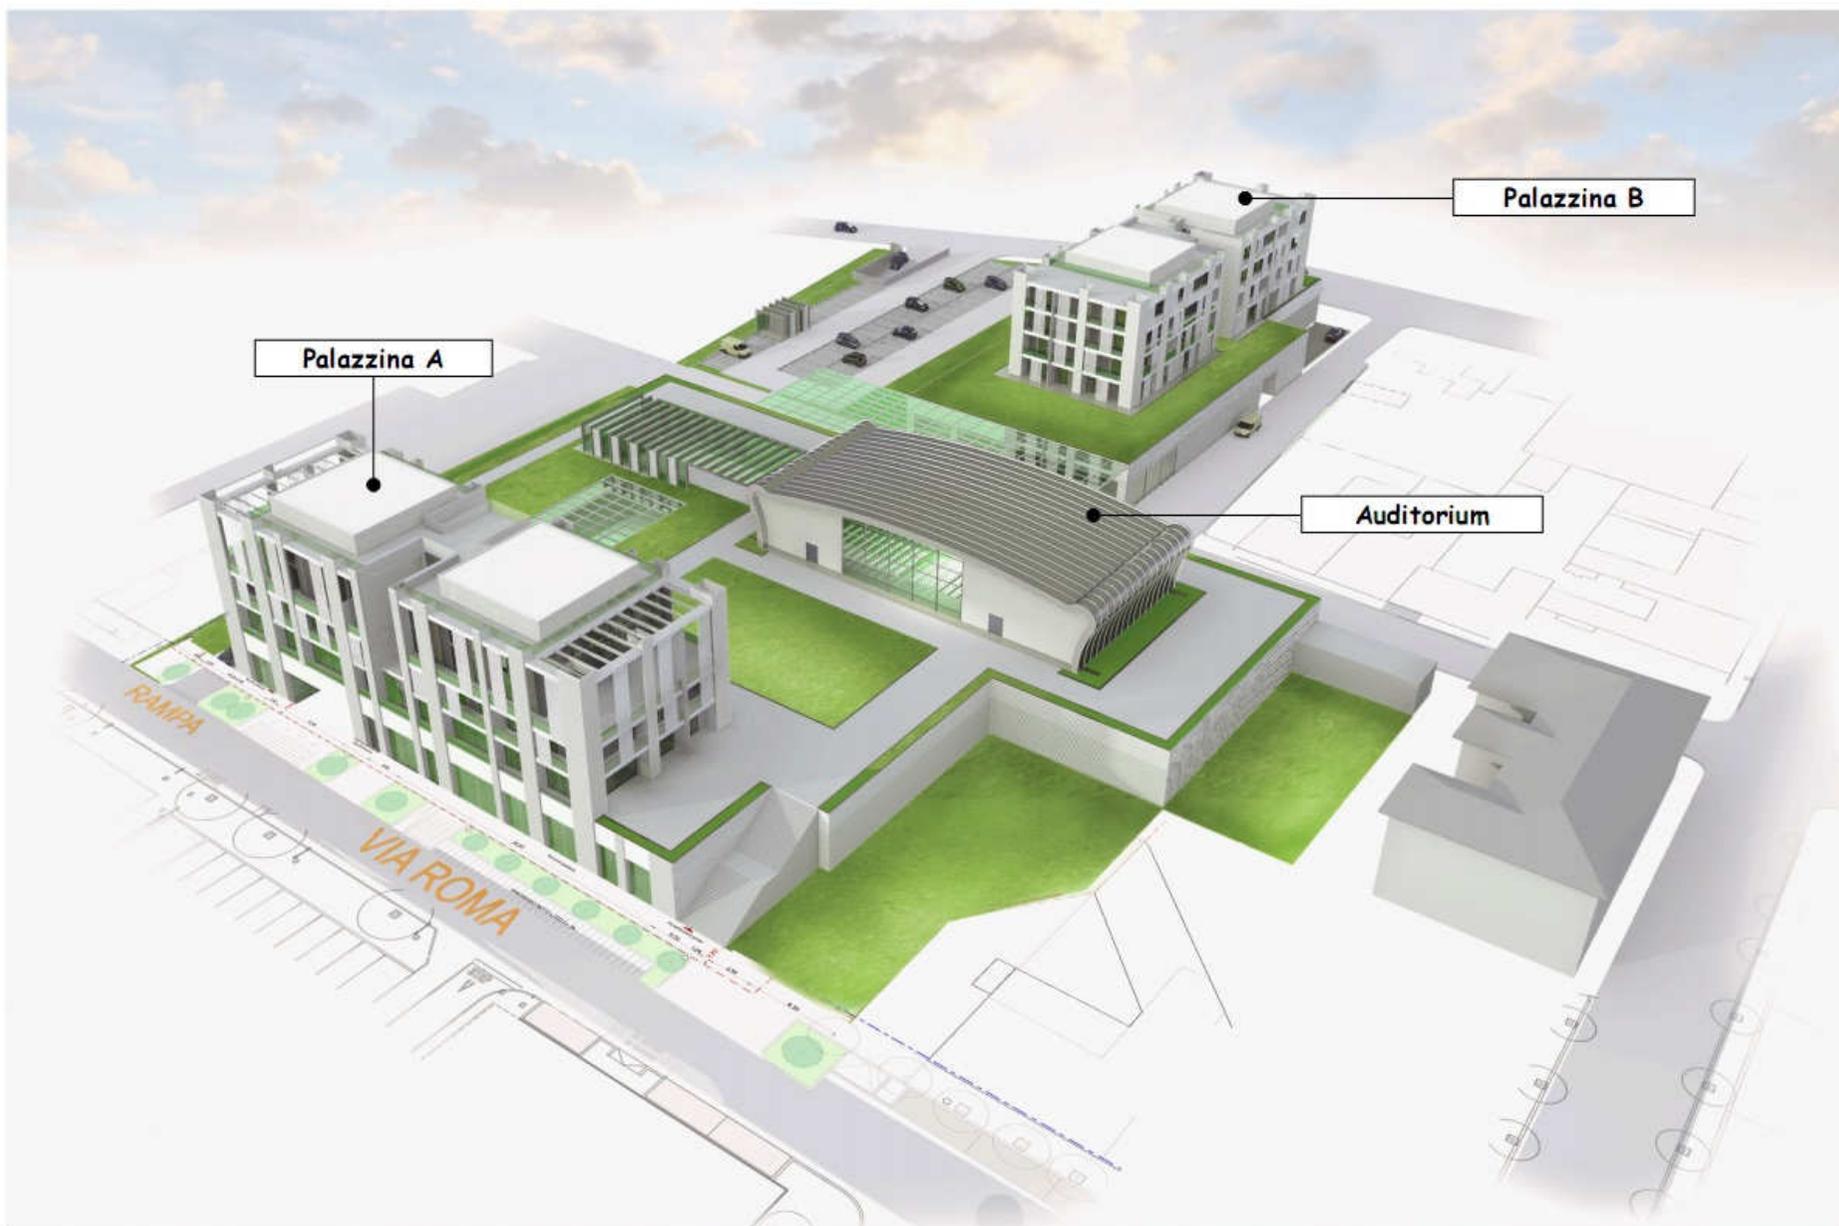


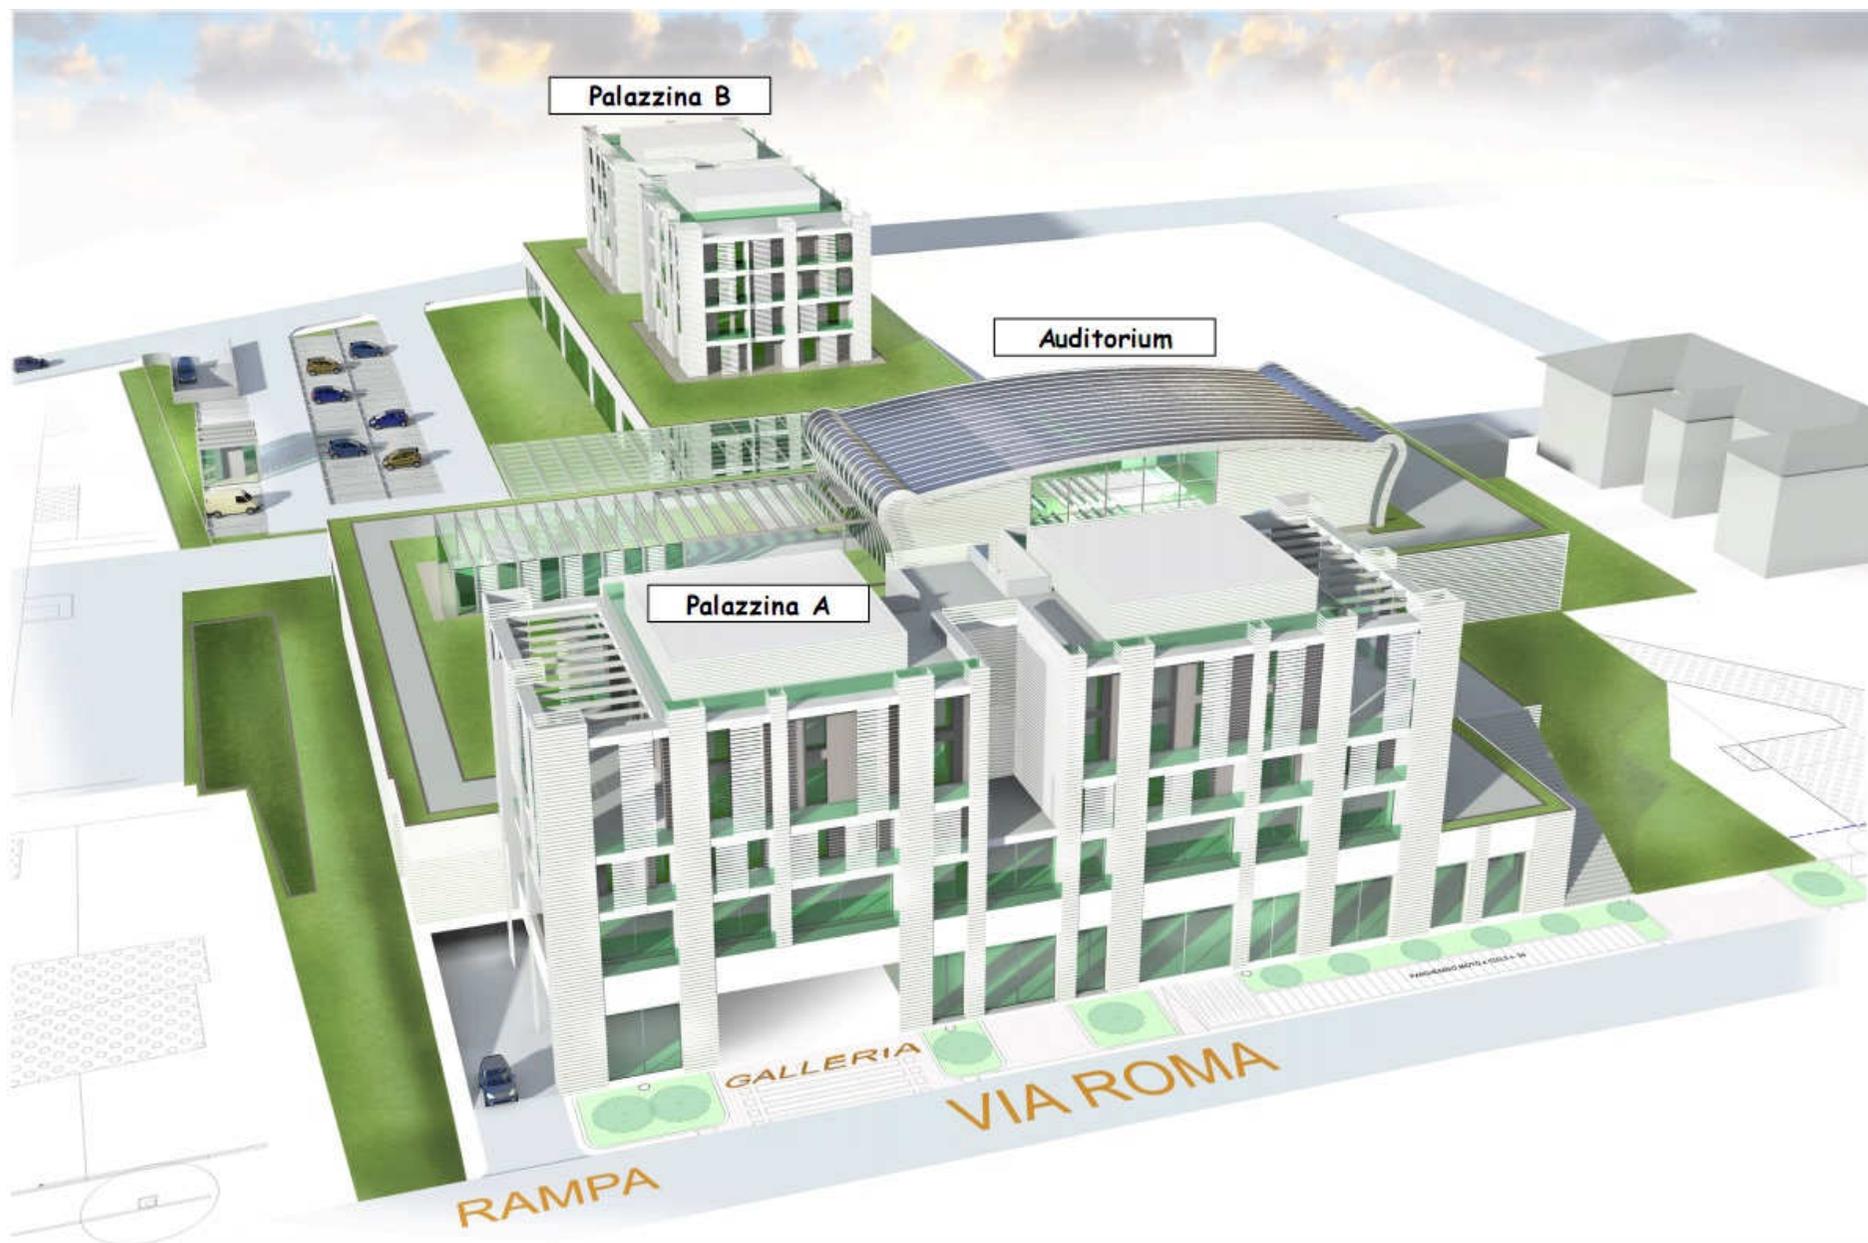



DEFINIZIONE INGOMBRI DI PROGETTO

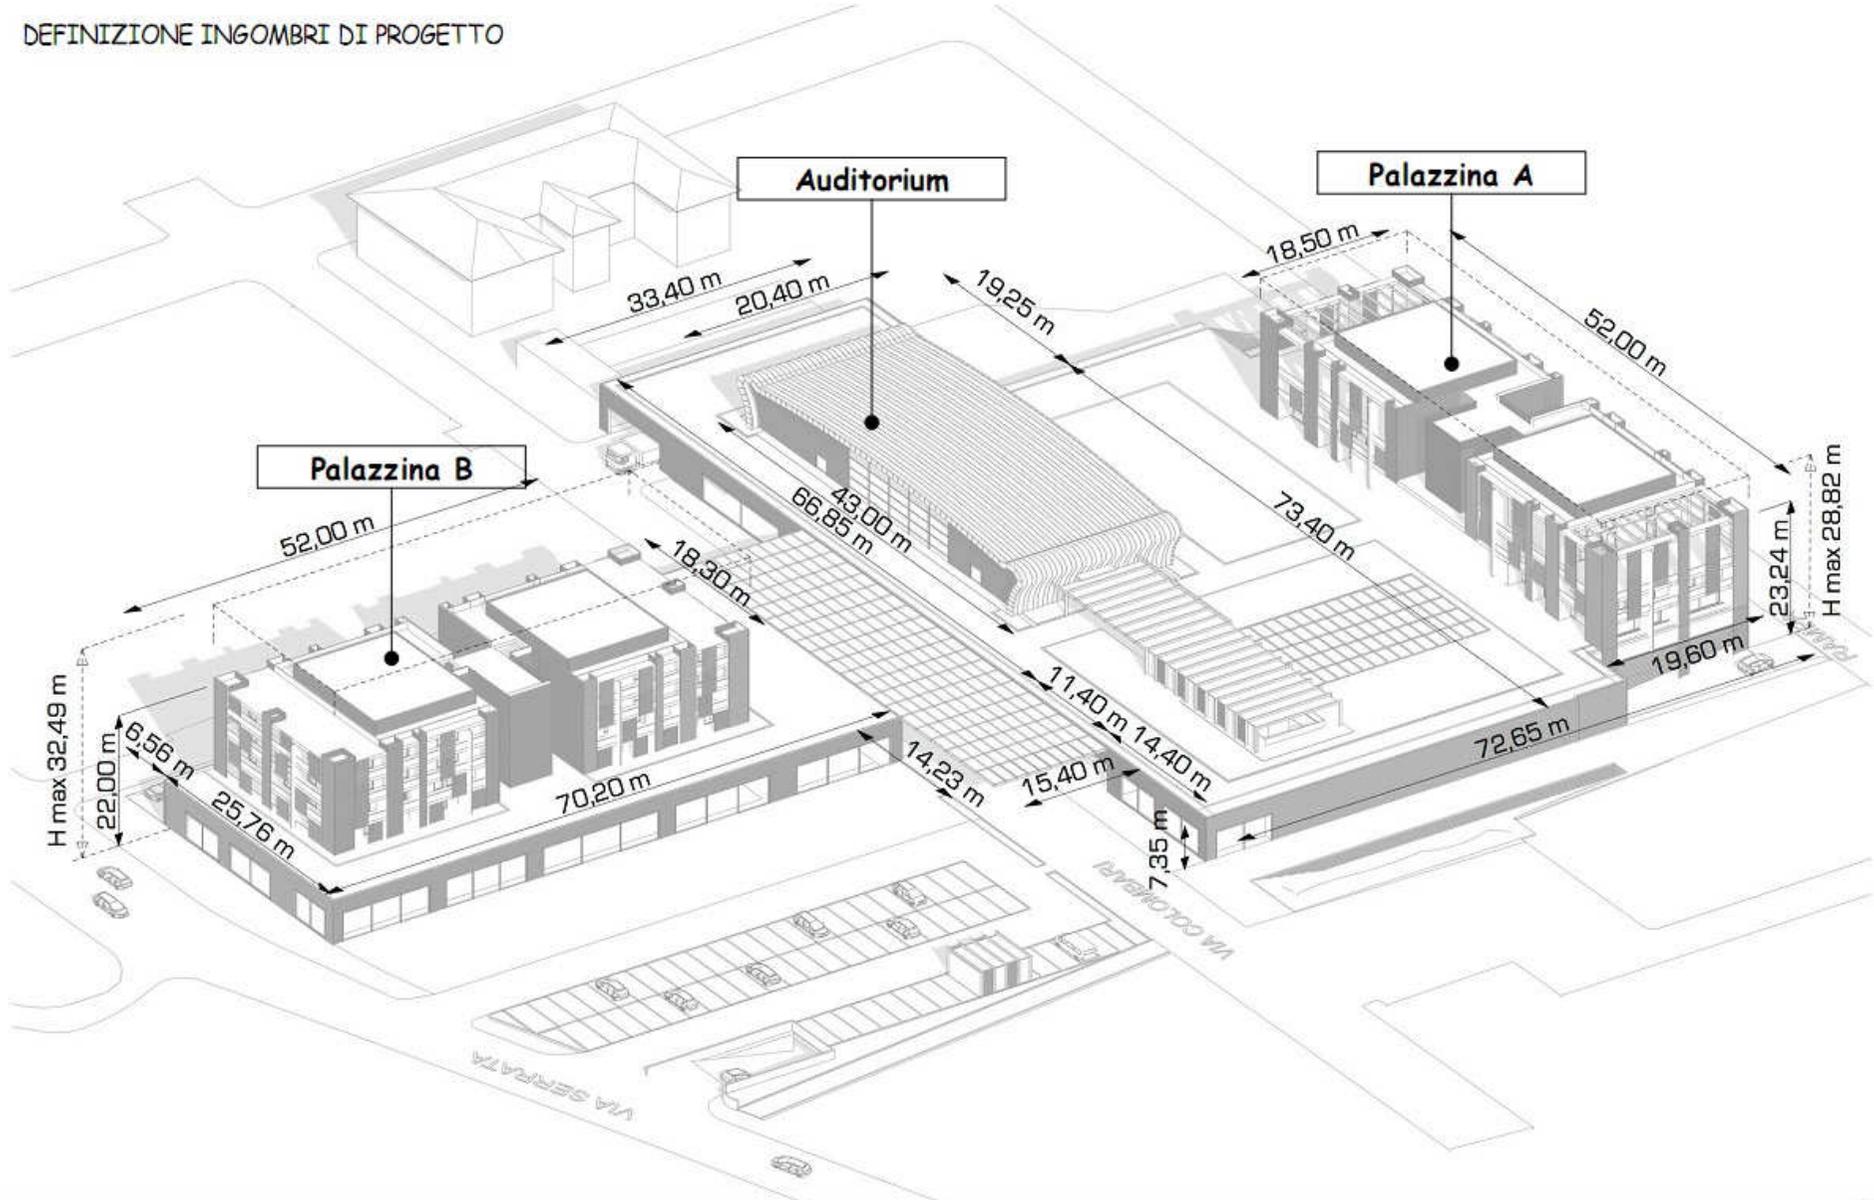

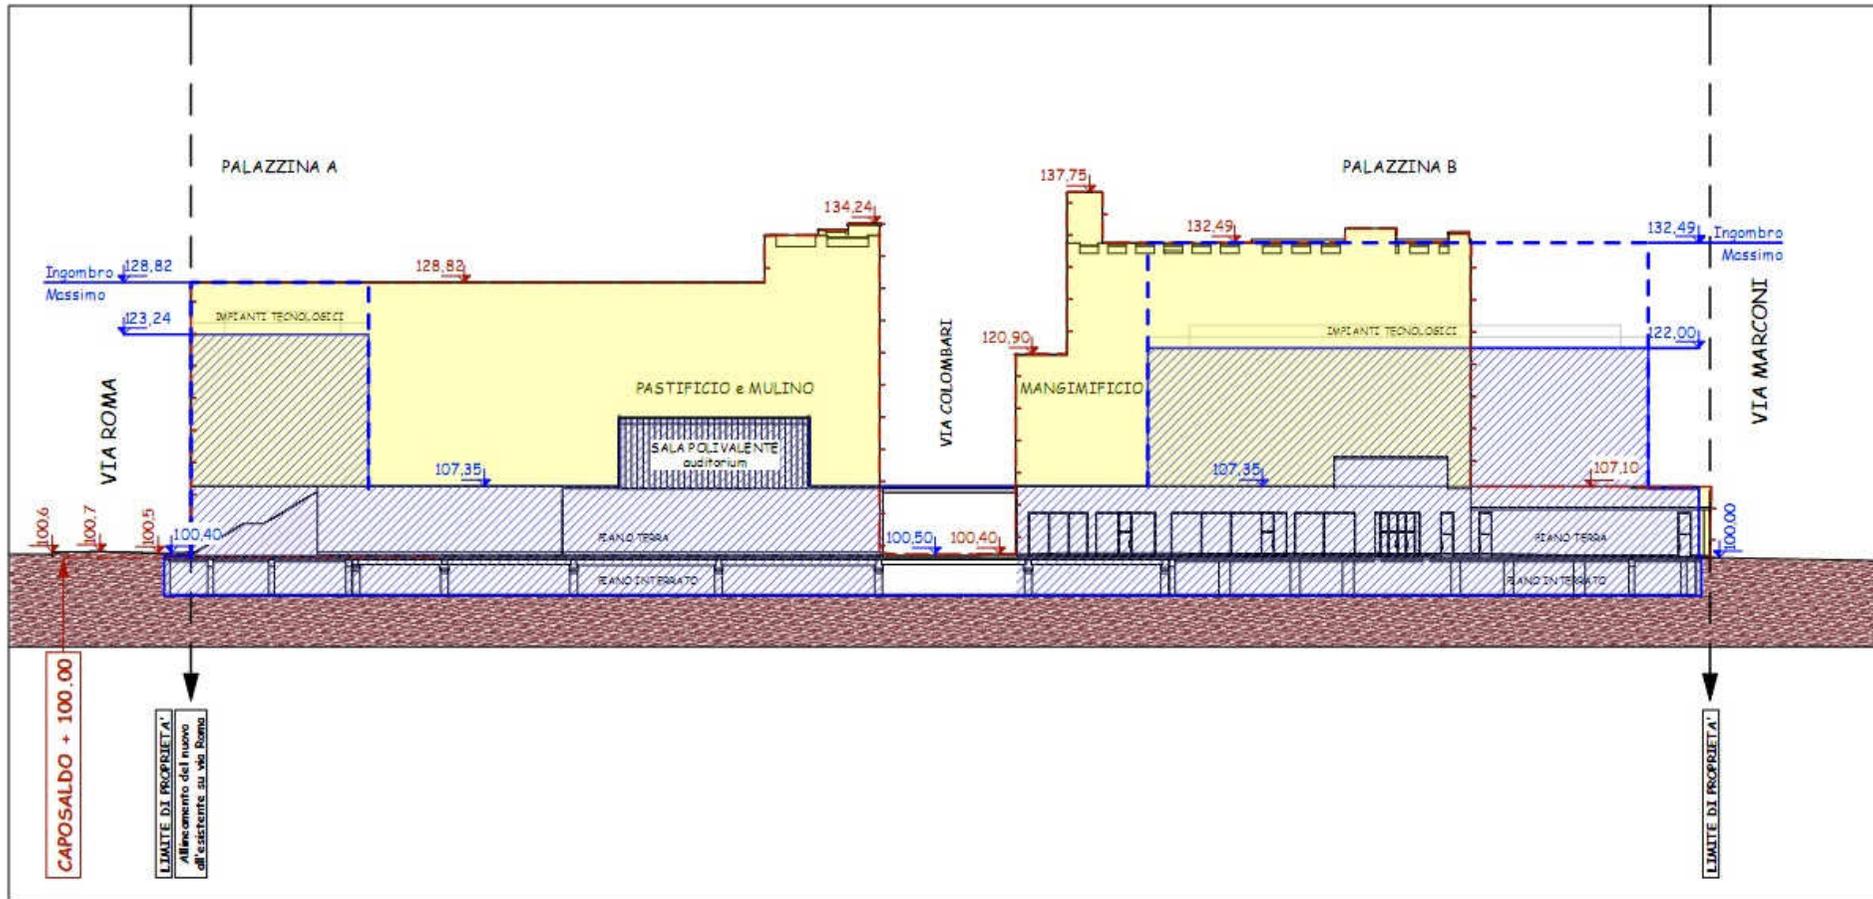

**LEGENDA CONFRONTO DEL PROSPETTO DELLO STATO DI FATTO CON QUELLO DI PROGETTO**

- PROIEZIONE PROFILO DELLO STATO DI FATTO
- ESISTENTE
- PROIEZIONE e INGOMBRO DELLO STATO DI PROGETTO
- PROIEZIONE DELL'INGOMBRO MASSIMO DELLE PALAZZINE