


1° REVISIONE E AGGIORNAMENTO  
STAVO DI PROGETTO

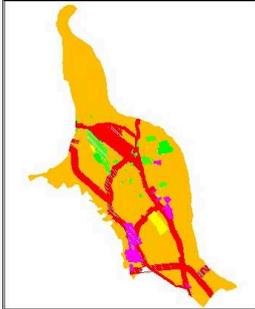

Compendio di riferimento:  
Comune di Moricandi - C.T.U. 2008 scala 1:5.000

\* Approvato con delibera del Consiglio Comunale n. 11 del 20/12/14  
\* Approvato con delibera del Consiglio Comunale n. 67 del 27/11/2014  
\* Approvato con delibera del Consiglio Comunale n. 19 del 22/02/2016

**LEGENDA**


Zonazione speciale  
Stato di fatto

- Classe I
- Classe II
- Classe III
- Classe IV
- Classe V

Zonazione speciale  
Stato di progetto

- Classe I
- Classe II
- Classe III
- Classe IV
- Classe V

Confine comunale

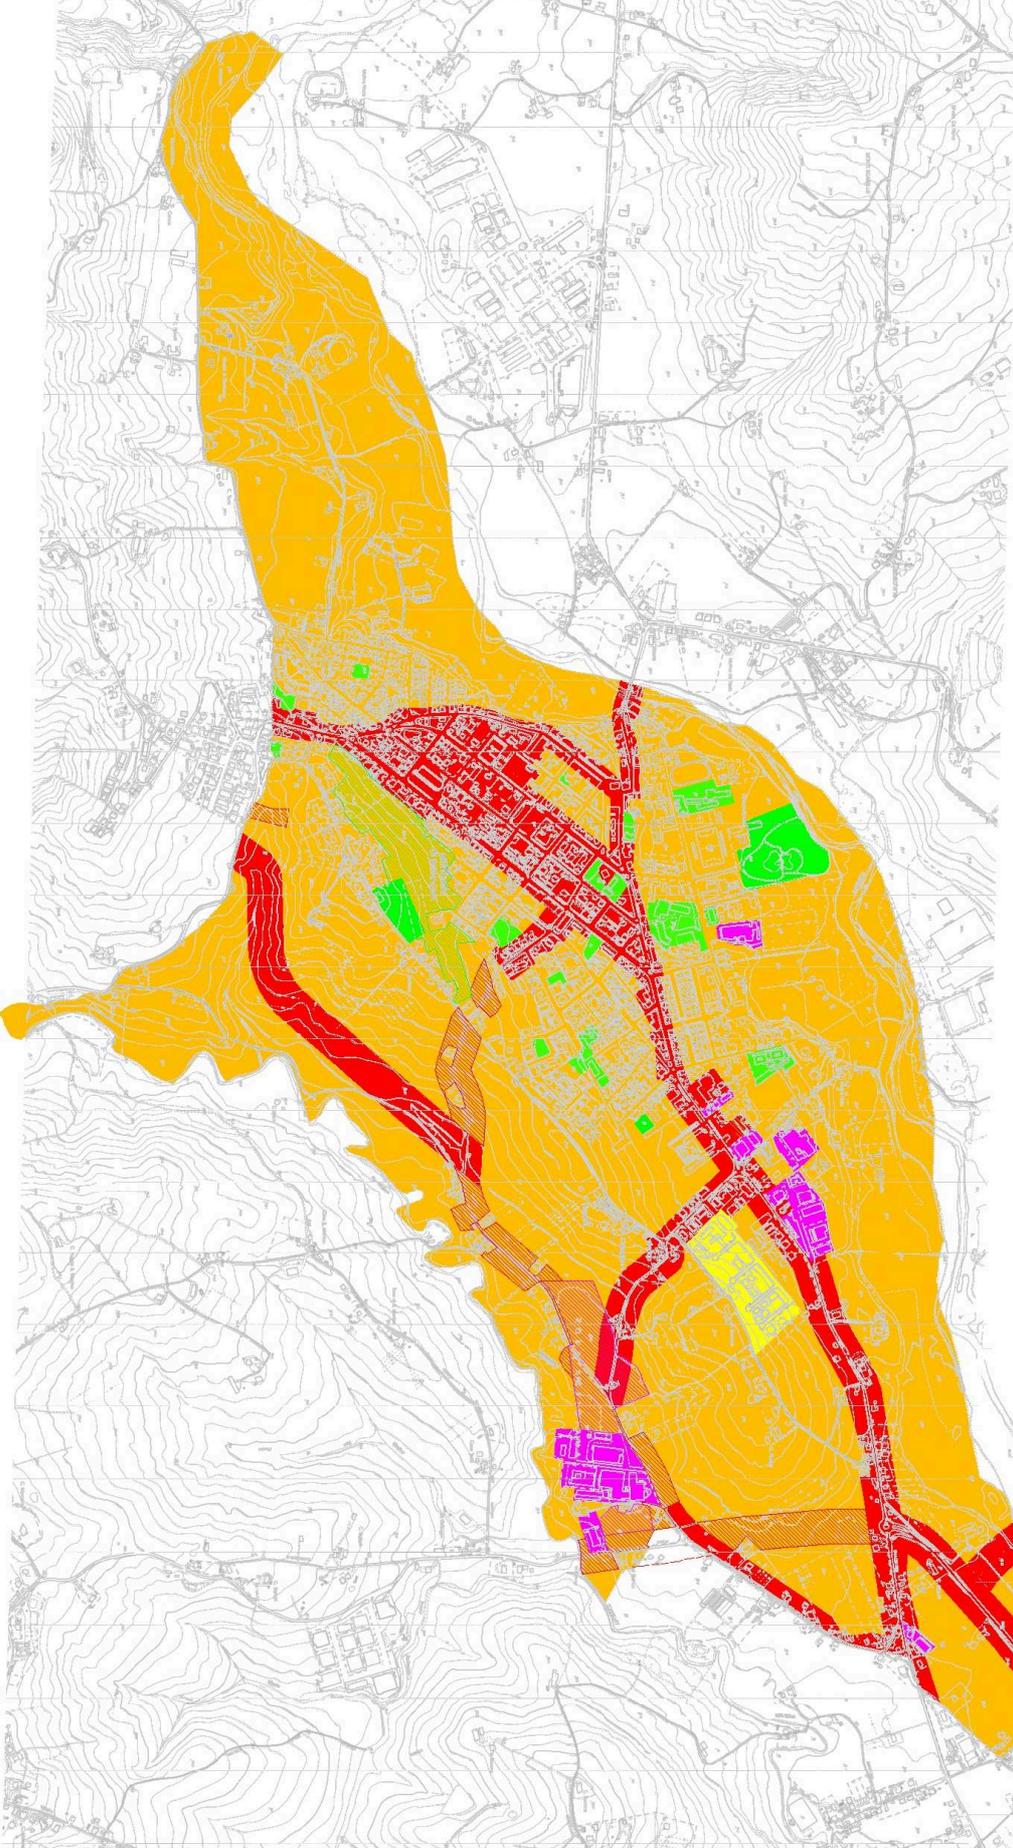

VALORI LIMITE ASSOLUTI (per lo stato di fatto e di progetto)		
Classe I a zonificazione	Limite inferiore Leg n. 48/79	Limite superiore Leg n. 48/79
Classe I	50	40
Classe II	55	45
Classe III	60	50
Classe IV	65	55
Classe V	70	60
Classe VI	70	70