Provincia di Rimini

Comune di Morciano di Romagna

PROGRAMMA DI RIQUALIFICAZIONE URBANA

Comparto comprendente il Pastificio Ghigi

applicazione della LR 19/98

PIANO URBANISTICO ATTUATIVO

(accordo di programma PRU Ghigi approvato con decreto del Presidente della Provincia di Rimini 14.07.2003 n. 28 e successivo atto integrativo)

Adeguamento tecnico in recepimento di quanto contenuto nella Delibera Consigliare n. 41 del 23/05/2013

tavola

B2.1

titolo

SEZIONI e PROSPETTI

scala

1:500

COMMITTENTE RINNOVAMENTO GHIGI s.r.l.

via dei Mercanti 3 - 47100 Forlì (FC)
C.F. e P.IVA 02710820404
Reg. Impr. Forlì-Cesena n.2024/2000
REA n.286102

PROGETTISTA ARCHITETTONICO Arch. ORESTE DIVERSI

Piazzale Leonardo da Vinci 1 - 40026 Imola (BO)
TEL. 0542/22497 - FAX. 0542/610366
C.F. DVR RST 54H29 C065H - P.IVA 02652770401
architetto@orestediversi.it - www.orestediversi.it

EMISSIONE : 14/06/2013

NOME FILE: 037 VPUA 300513.pln

PROSPETTO NORD - Vista da via Colombari

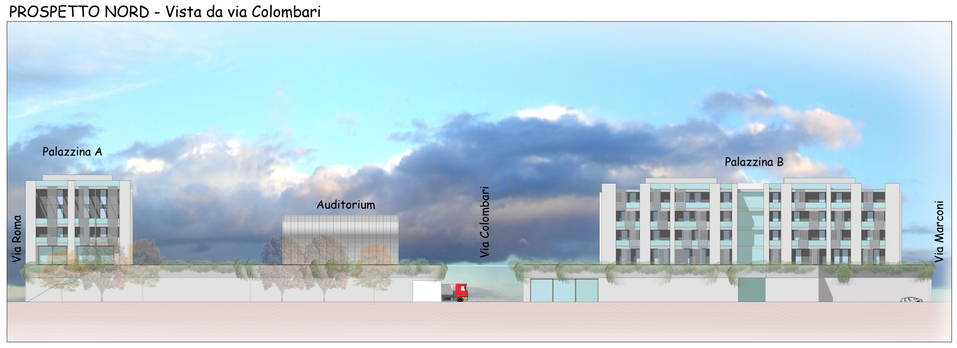

PROSPETTO SUD - Vista da via Crispi

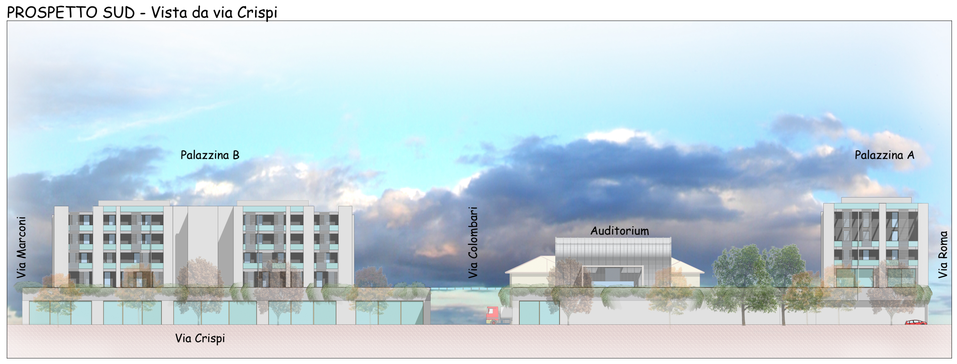

PROSPETTO OVEST - Vista da via Marconi

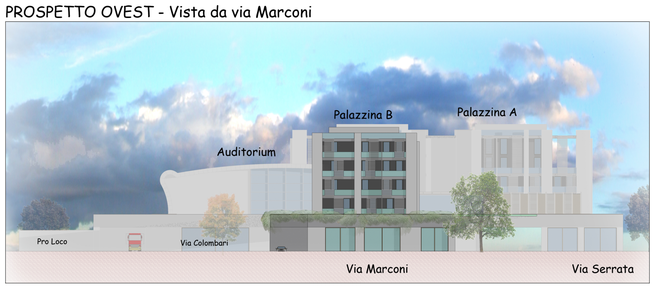

PROSPETTO EST - Vista da via Roma

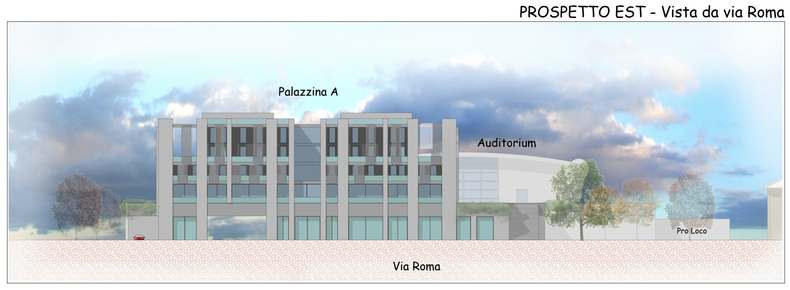

PLANIMETRIA CON INDIVIDUAZIONE LINEE DI SEZIONE

scala 1:1000

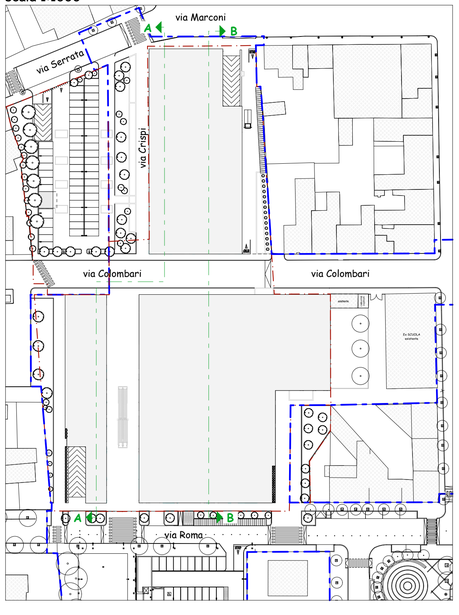

SEZIONE A-A

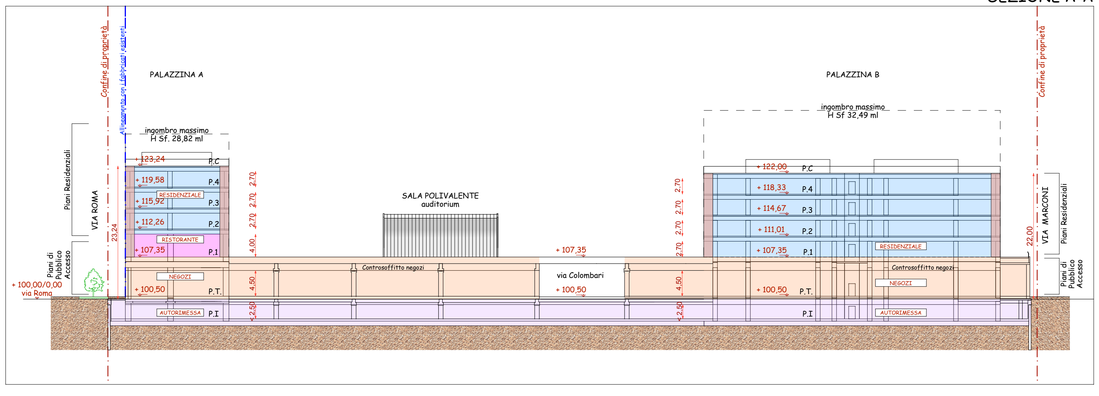

SEZIONE B-B

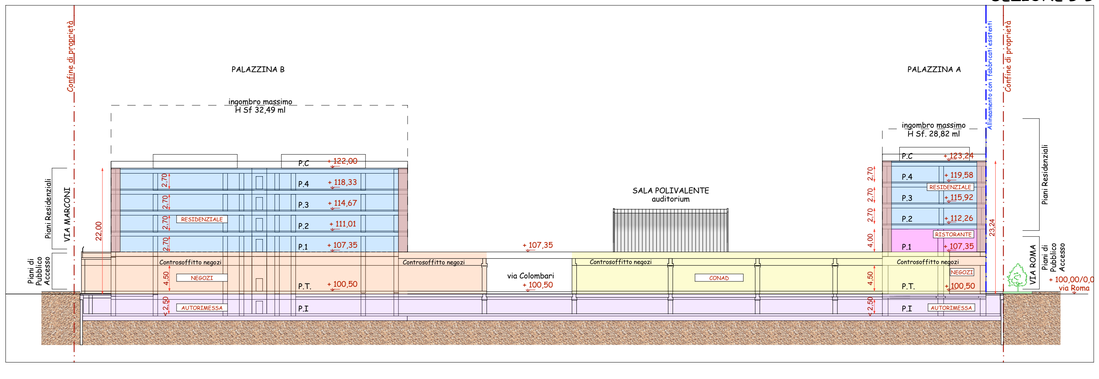

LEGENDA DELLE DESTINAZIONI D'USO

- Grande struttura alimentare : Conad
- Esercizi commerciali e altre attività
- Residenziale
- Logge
- Ristorante
- Rimesse piano interrato