


PROGRAMMA DI RIQUALIFICAZIONE URBANA
 Comparto comprendente il Pastificio Ghigi
 applicazione della LR 30/1998

PIANO URBANISTICO ATTUATIVO
 (secondo il programma PRU Ghigi approvato con decreto del Presidente della Provincia di Roma il 14/07/2003 n. 28 e successivo atto integrativo)
Adeguamento tecnico in recepimento di quanto contenuto nella Delibera Consiliare n. 41 del 23/05/2013

tavola **B3.7** titolo **SCHEMA DEL VERDE**
 scala **1:500**

COMMITTENTE **RINNOVAMENTO GHIGI s.r.l.**
 Via dei Marconi 3 - 07100 Forlì (FC)
 C.F. e P.IVA 02708250404
 Reg. Imp. Forlì-Castello n. 2034/0000 REA n. 286102

PROGETTISTA ARCHITETTICO **Arch. ORESTE DIVERSI**
 Piazza Leonardo da Vinci 1 - 40139 Sesto (BO)
 TEL. 0542/228471 - FAX 0542/192356
 C.F. DVA 84754629/026511 - P.IVA 02627770462
 arch@ostrediversi.com - www.ostrediversi.it

EMISSIONE: 14/06/2013

LEGENDA GENERALE
 - PERIMETRO PUA
 - PERIMETRO PROPRIETA' SOC. RINNOVAMENTO GHIGI

LEGENDA VERDE URBANO
 ■ Nuovo terreno vegetale
 ■ Nuovo terreno vegetale pensile

LEGENDA ESSENZE ESISTENTI IN SPAZIO PUBBLICO

M Magnolia	D Ciliegio
C Celtis Australis	L Lagerstroemia
A Acero	P Pino
B Pioppo/Betulla	T Tiglio

LEGENDA NUOVE ESSENZE DI PROGETTO IN SPAZIO PUBBLICO

T1 Tilia Platyphyllos H. 4,00/4,50 mt diam. tronco ad 1 mt da terra 20/22 cm
 A lista immagine della pianta e particolare della foglia

A Acer Platanoides "Crimson King" H. 4,00/4,50 mt diam. tronco ad 1 mt da terra 16/18 cm
 A lista immagine della pianta e particolare della foglia

L5 Lagerstroemia H. 2,00 mt diam. tronco ad 1 mt da terra 10/15 cm
 A lista immagine della pianta e particolare della foglia


L Laurus Nobilis H. 21,00 mt con toppezzanti in Erica Carnea, Hedera Helix elegantissima tricolor e verde, e Vinca Minor
 A lista immagine della pianta e particolare della foglia

LEGENDA NUOVE ESSENZE TAPPEZZANTI DI PROGETTO IN SPAZIO PUBBLICO

Vinca Minor	Hedera Helix Elegantissima Verde
Erica Carnea	Hedera Helix Elegantissima Tricolor

ELENCO ESSENZE IN SPAZIO PRIVATO AD USO PUBBLICO

GALLERIA GHIGI	ATUOLE VIA COLOMBARI	TAPPEZZANTI
Buxus Sempervirens	Elaeagnus Ebbingei	Erica Carnea, Hedera Helix elegantissima Tricolor e verde, e Vinca Minor
Rosmarinus Officinalis	Elaeagnus Pungens Maculata	
Picea Pungens	Pittosporum Tobira	
Picea Glauca		
Picea Omorika nana		
Nerium Oleander		
ATUOLE PIANO PRIMO		
Buxus Sempervirens	Picea Orientalis	Lavanda
Rosmarinus Officinalis	Picea Omorika nana	Juniperus Communis compressa
Taxus Fastigiata Aurea	Pinus densiflora	Ceanothus
Taxus Repandens	Pinus Mugo	Agrifoglio Ilex variegato
Taxus Repandens Aurea	Pinus Sylvestris	

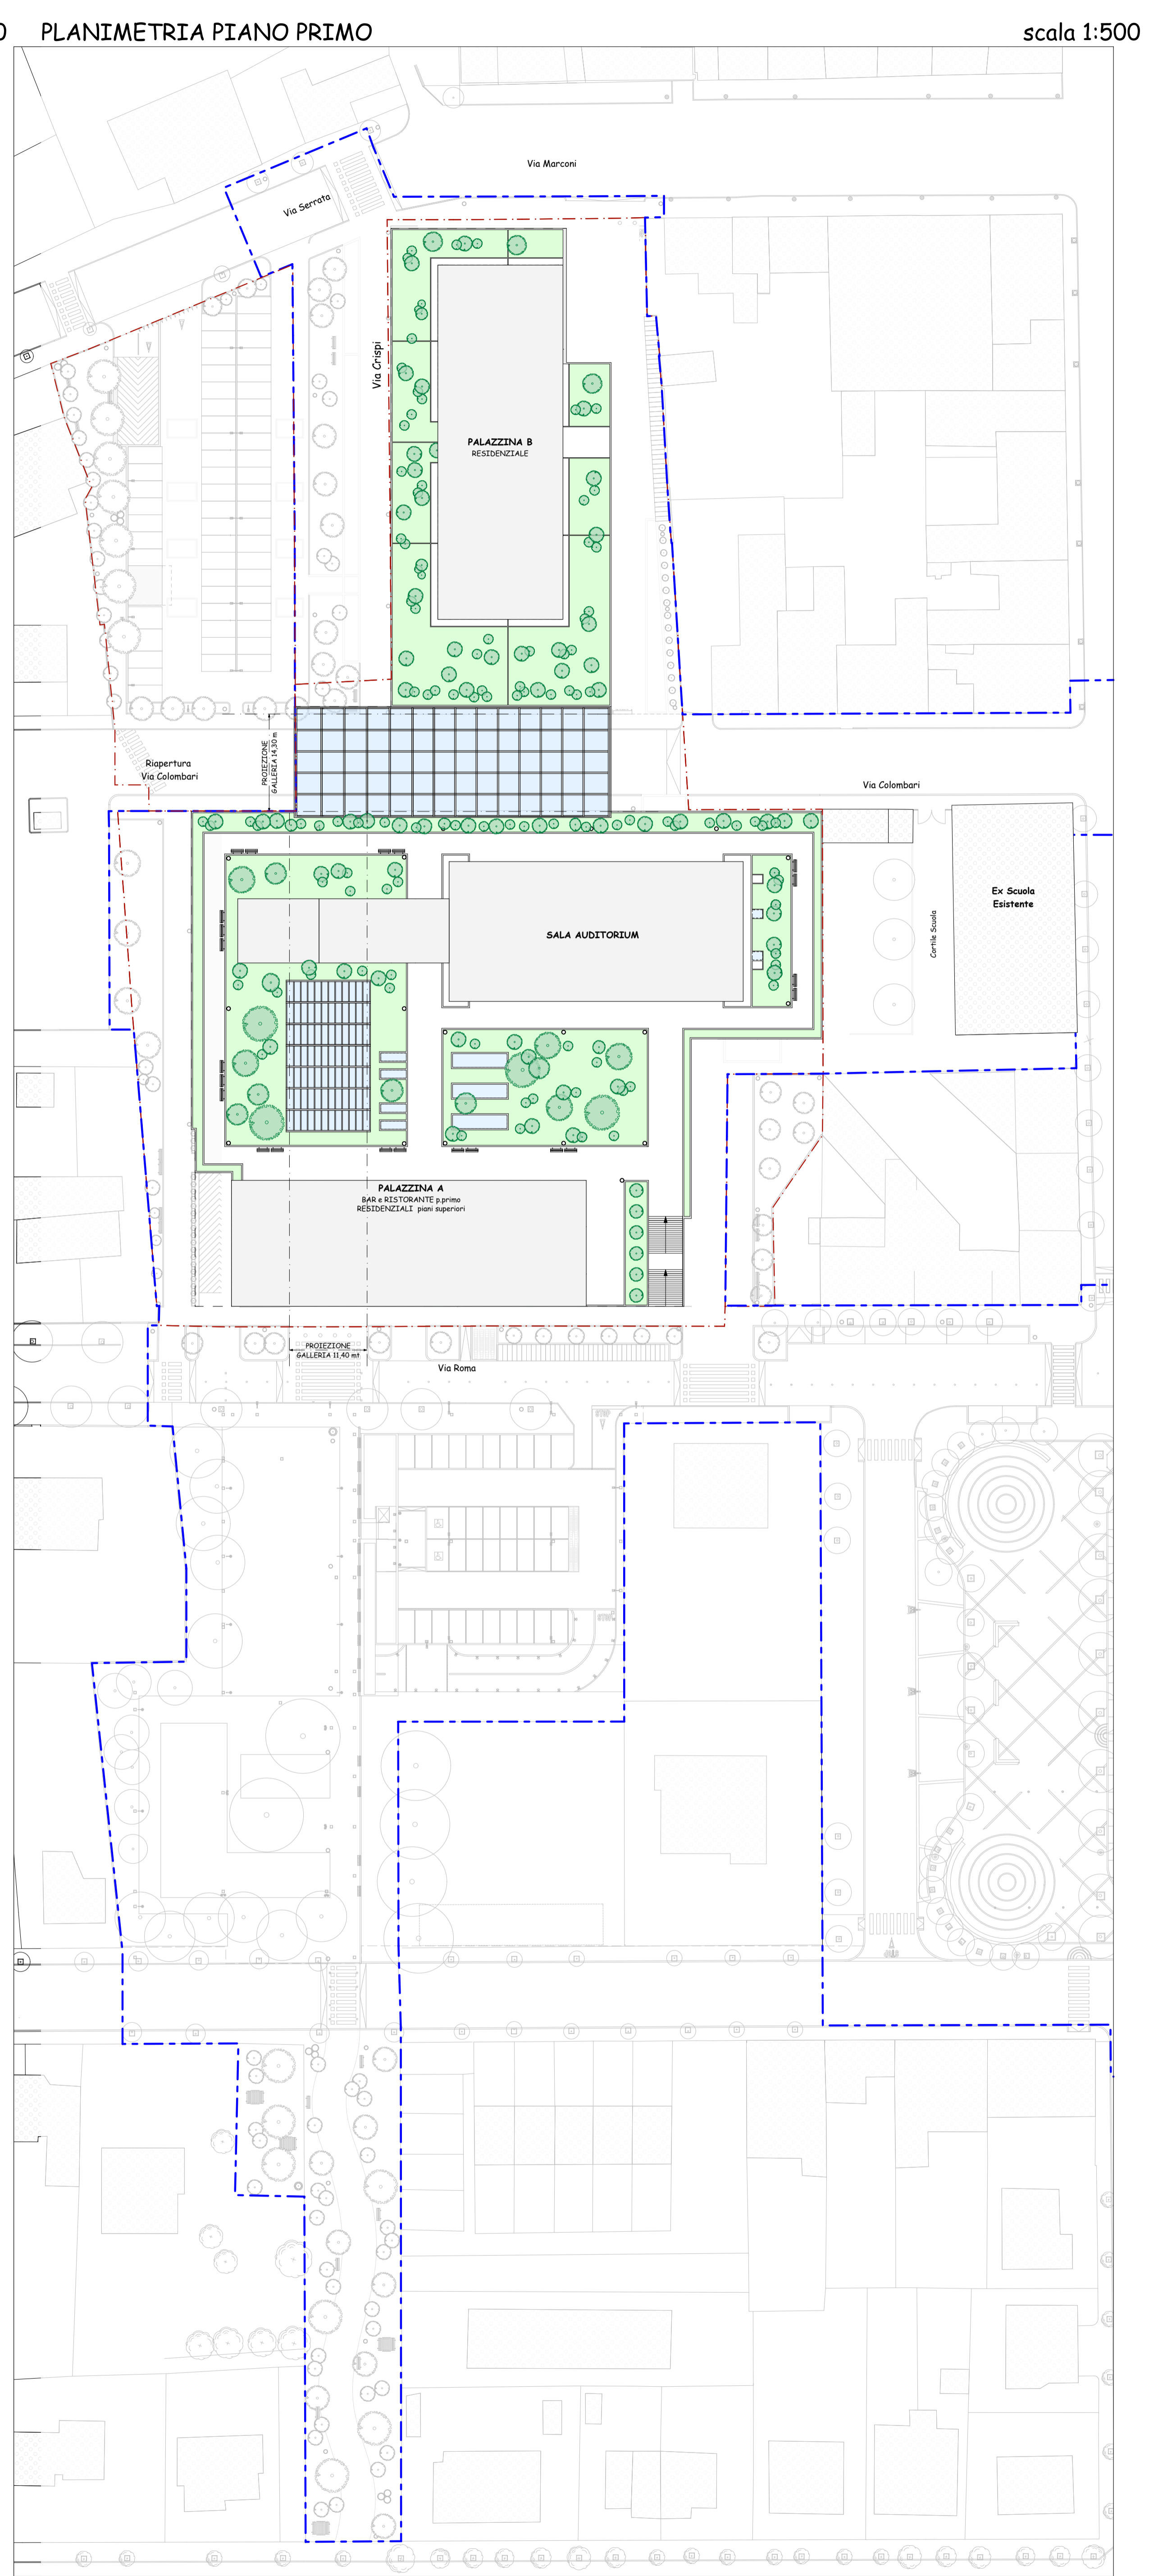

scala 1:500

scala 1:500