
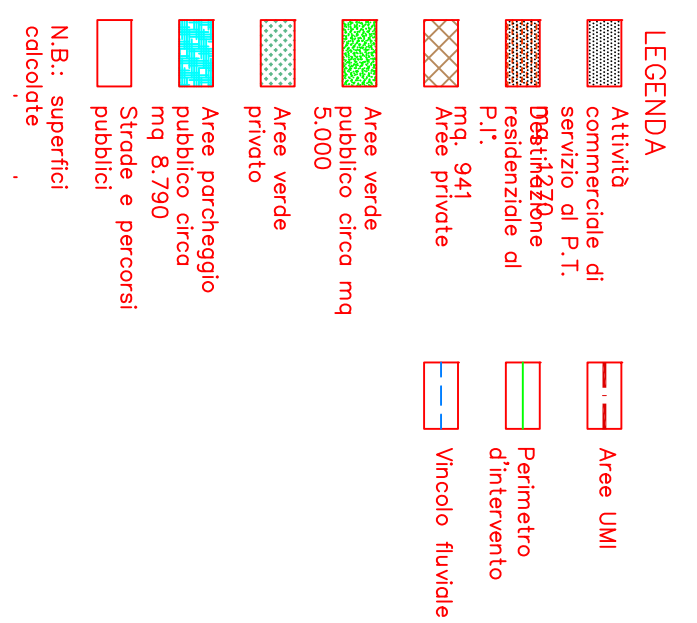


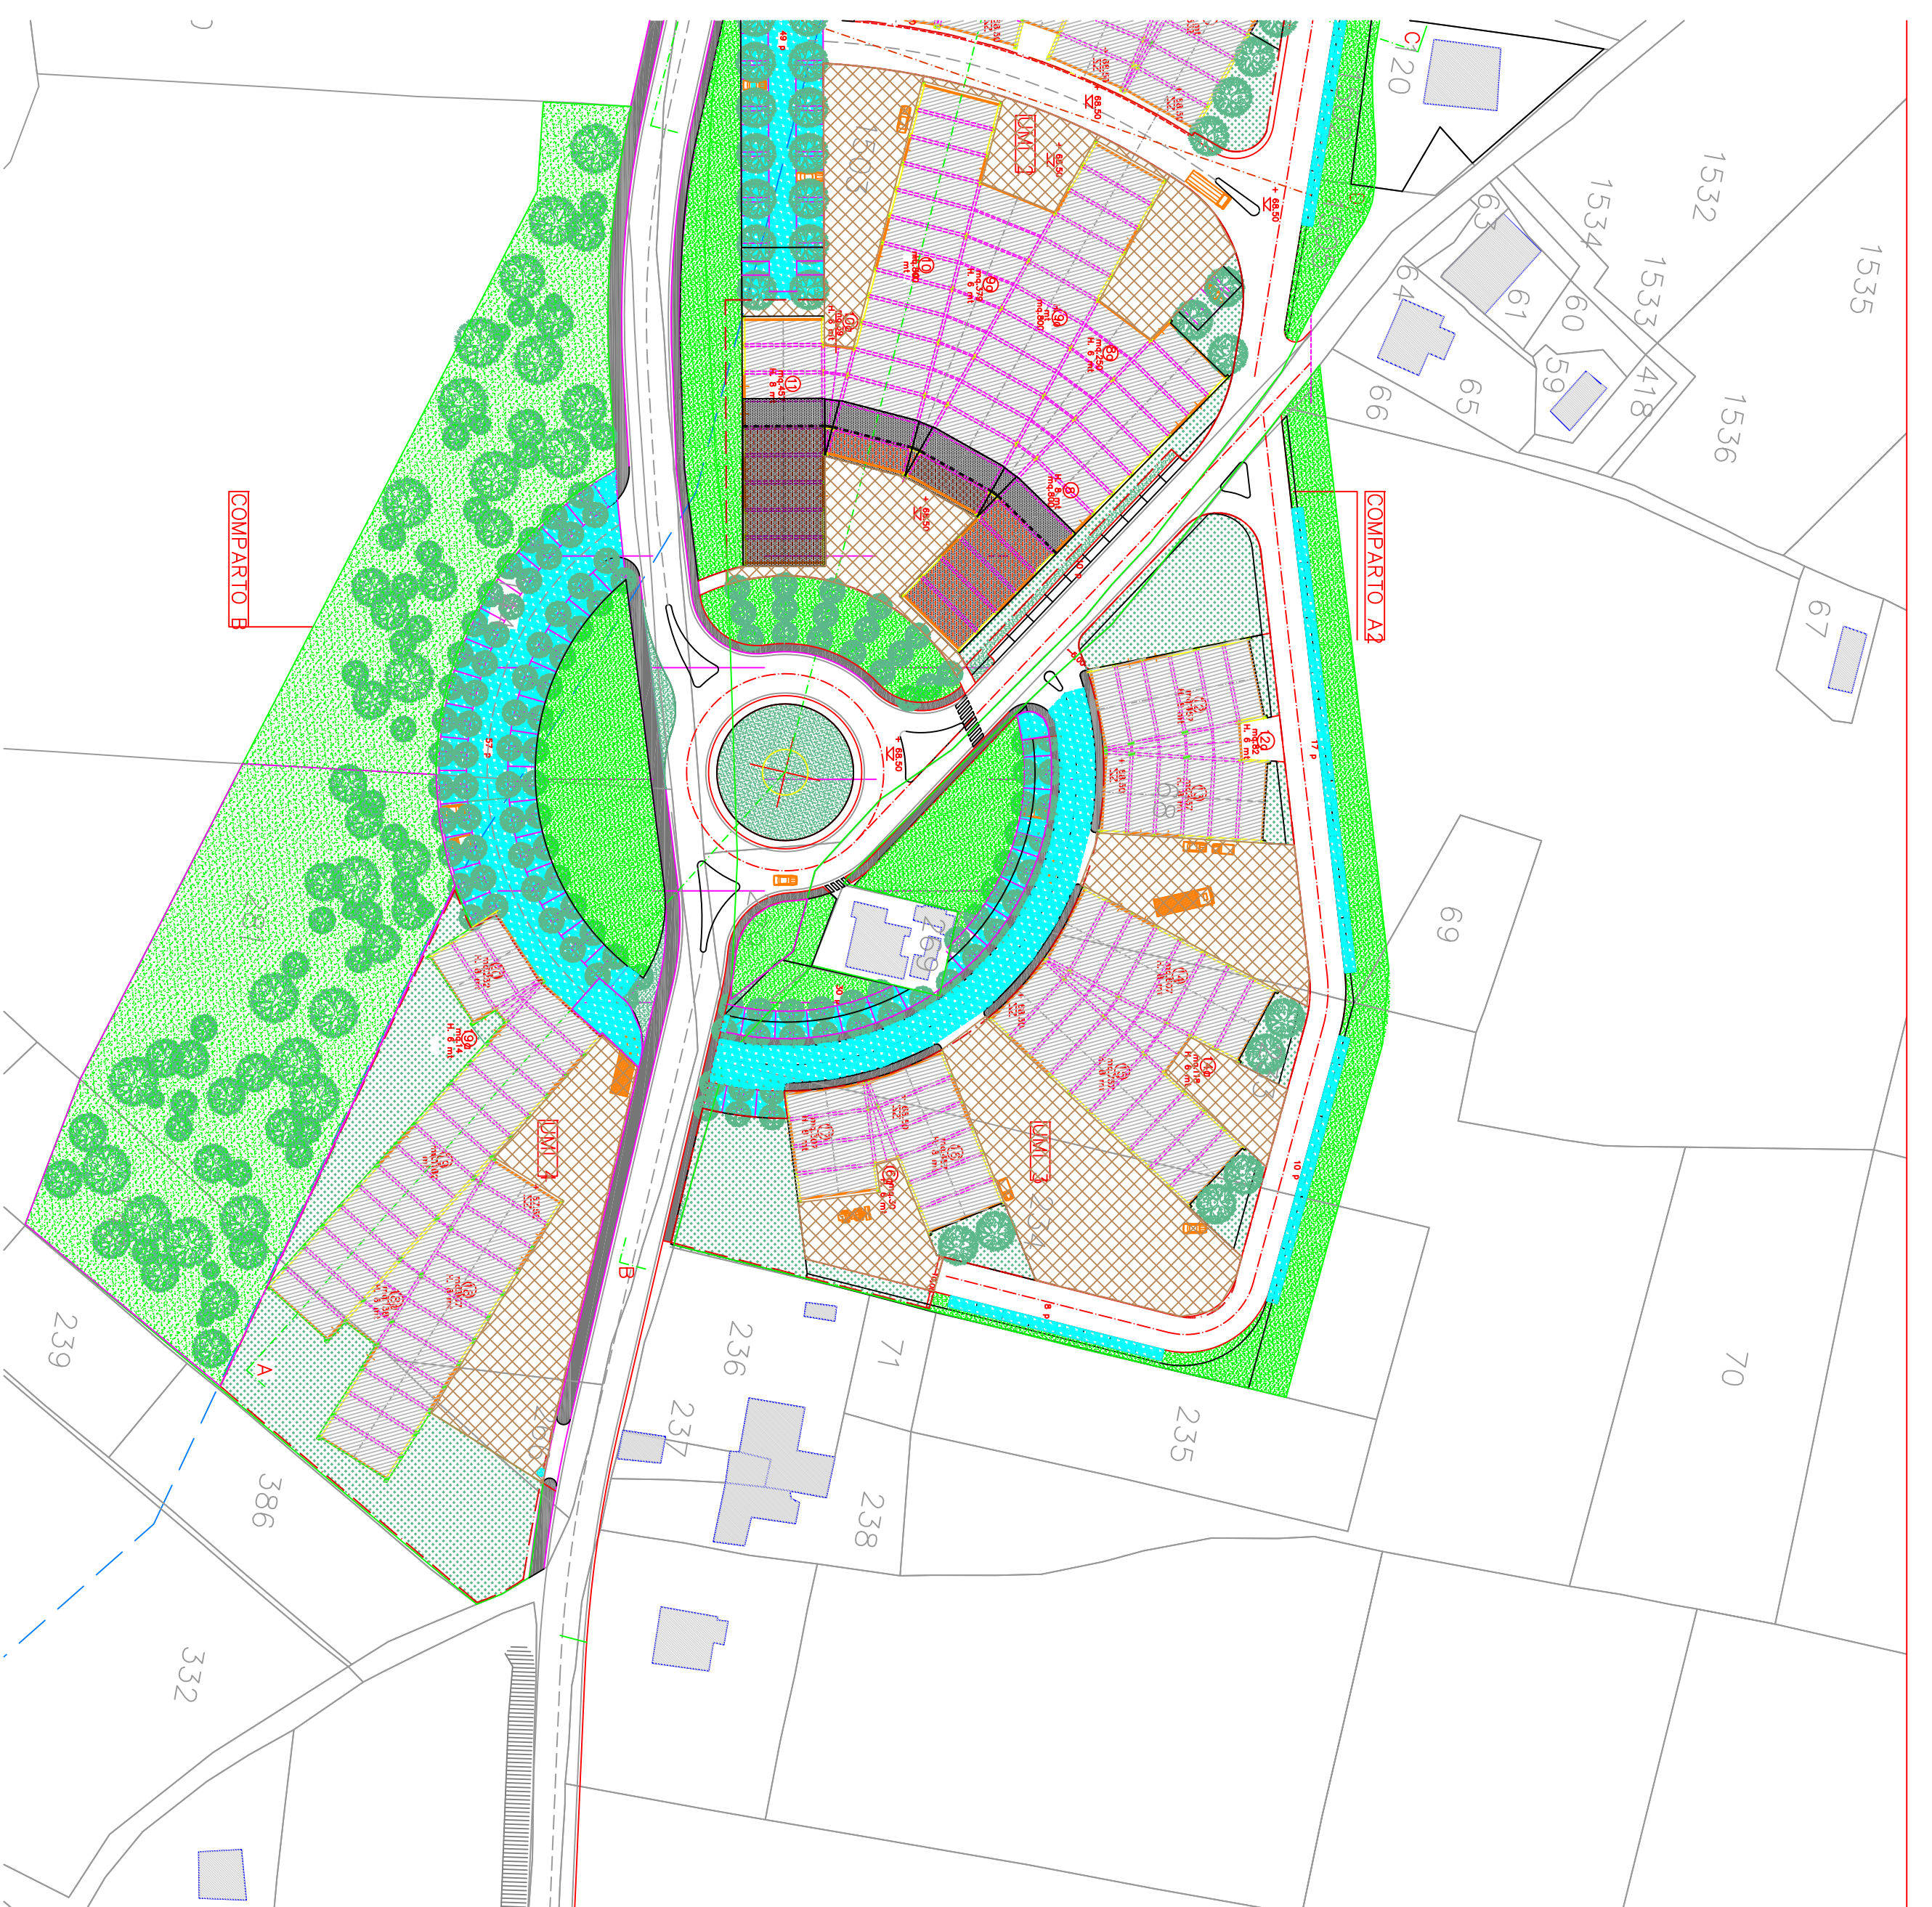

COMUNE DI MORCIANO DI ROMAGNA
PROVINCIA DI RIMINI

PIANO URBANISTICO ATTUATIVO
DI INIZIATIVA PUBBLICA
"CA' FABBRO"

OCCETTO: PROGETTO

GRUPPO DI LAVORO

COMPARTO A1	mq. 1566,96
COMPARTO A2	mq. 1813,46
COMPARTO B	mq. 1699,35
TOTALE SUP. TEATROIALE	mq. 6039,67
STANDARD 3%	mq. 8066,99
TOTALE SUP. FONDAIARIA	mq. 13270,71
INDICE	0,35 ind/mq
SUP. UTELE COMPLESSIVA	0,35 mq. 51322,71 = mq. 17962,94
SUP. UTELE PROGETTO	mq. 10009 esclusi mezzanini uffici.